


MARKPLANERINGSRITNING

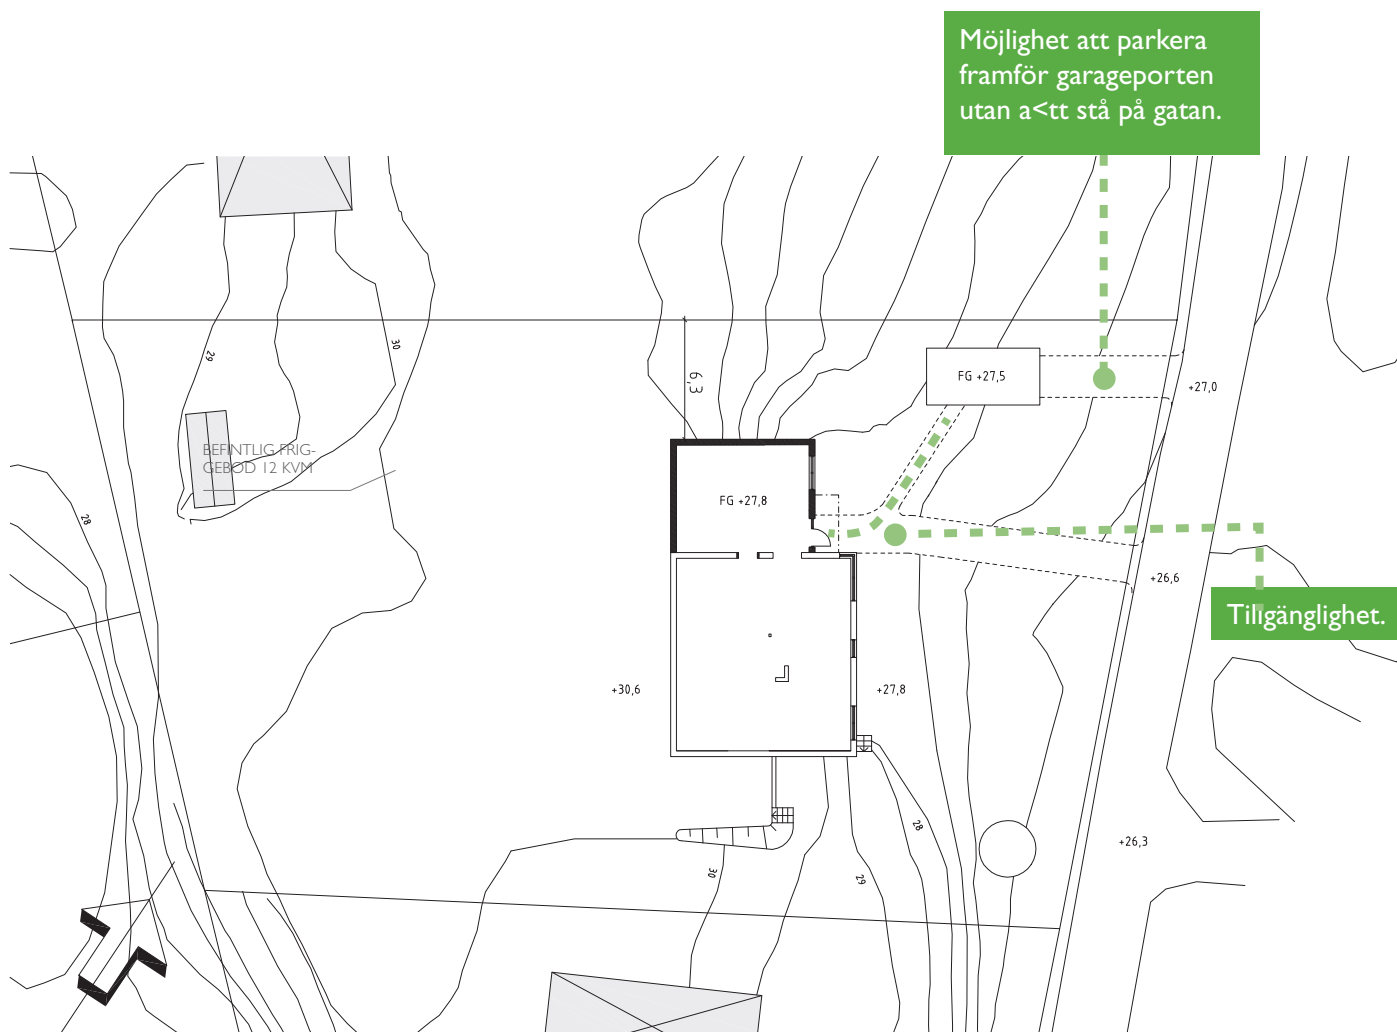

Nya murar och eventuell markuppfyllnad redovisas på markplaneringsritningen. Här visas även in- och utfart, gångväg till entrén och parkeringsplats.

Det innebär att lutningen mellan parkeringsplatsen och entrédörren maximalt får vara 1:20.

Viktigt att byggnaden inte är en betydande... för grannen (t.ex. heltskuggar uteplats eller skymmer sjöutsikt).

Om det inte finns bestämmelser i planen (äldre sk...plan eller byggnadsplan) gäller 4,5 cm avstånd till tomtgräns som är bestämmelse enligt Byggnadsst... Om det är en ny plan (detaljplan) utan bestämmelse görs lämplighetsbedömning.

KV. SNÖFLINGAN 1:13 MARKPLANERING

A40-01-06
2010-01-13

REV: _____ Skala 1:200
RITAD AV: MIA HANSSON, ARKITEKT