


MARKPLANERINGSRITNING

Nya murar och eventuell markkuppfyllnad redovisas på markplaneringsritningen. Här visas även in- och utfart, gångväg till entrén och parkeringsplats.

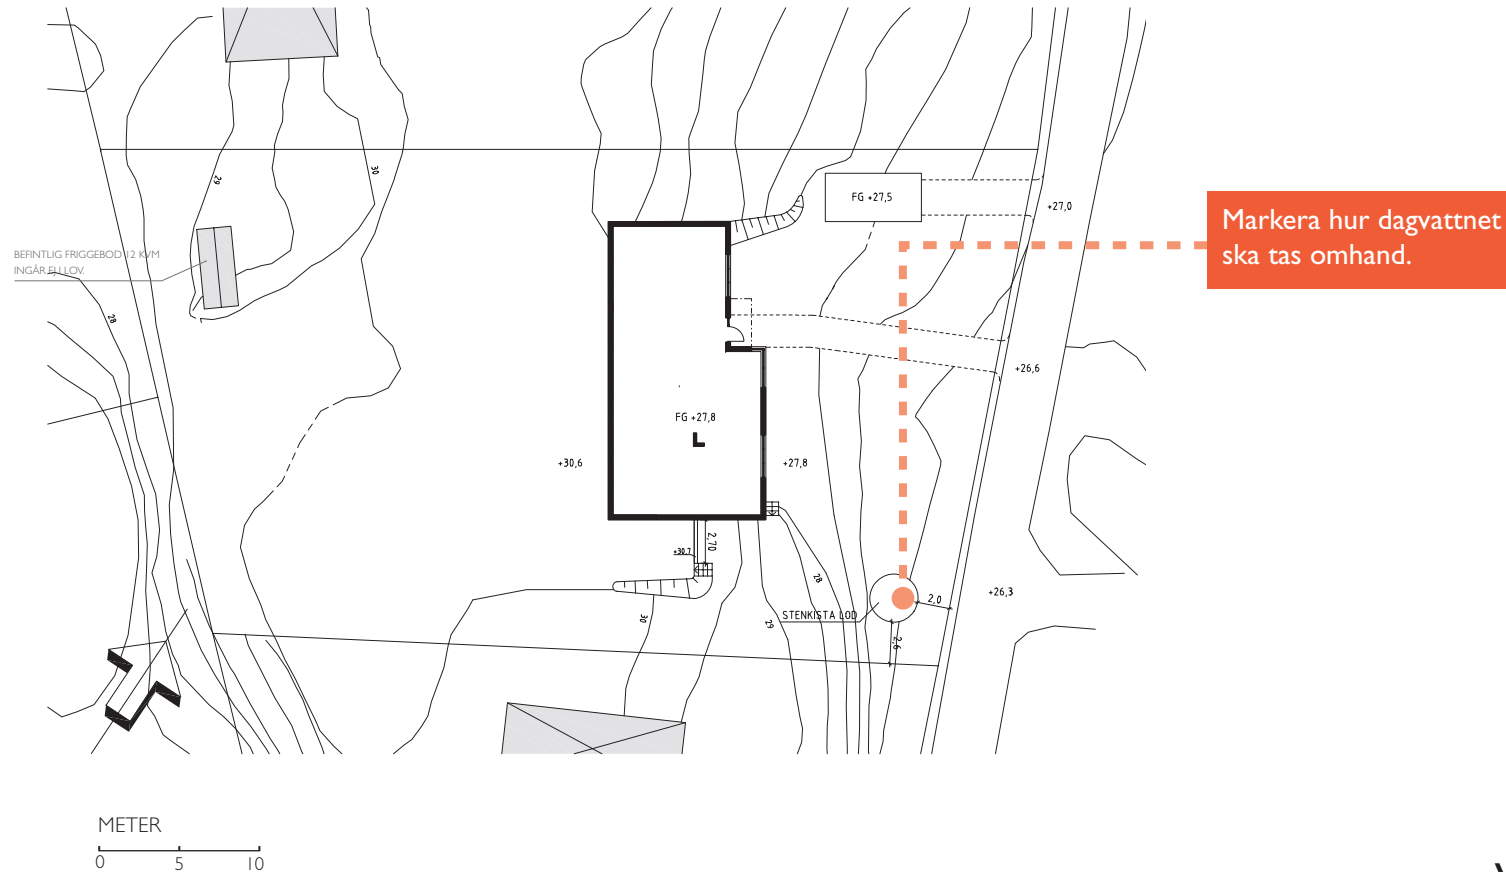

VILLA I:1 MARKPLANERING

A40-01-06
2008-07-04

REV: _____ Skala 1:200
RITAD AV: MIA HANSSON, ARKITEKT