


BET	ANT	ÄNDRINGEN AVSER	SIGN	DATUM
Bilaga 1				
Skagern fastigheter AB VA-utredning				
VAP		VAP VA-Projekt AB Ribbingsgatan 11 703 03 ÖREBRO www.vap.se		
UPPDRAG NR 21083	RITAD/KONSTR AV Fredrik Lindeus	ANSVARIG		
DATUM 2022-03-21				
Gotthem 2:2 VA-utredning Förslag till VA-lösning				
SKALA 1:500	NUMMER 21083-VA2	IBET		

Koordinatsystem:
Plan: Sweref 991330
Höjd: RH2000

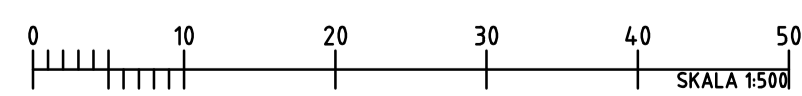

FÖRKLARINGAR

	BEFINTLIGT		FÖRESLAGET
	FASTIGHETSGRÄNS		TRYCKSPILLVATTENLEDNING
	DAGVATTENLEDNING		SPILLVATTENLEDNING
	SPILLVATTENLEDNING		VATTENLEDNING
	VATTENLEDNING		DAGVATTENBRUNN, GALLER
	EL-LEDNING		NEDSTIGNINGSBRUNN
	TELE-KABEL		TILLSYNSBRUNN
			RENSBRUNN
			AVSTÄNGNINGSVENTIL
			ARBETSOMRÅDESGRÄNS