



SEKTIONSRTNING

Våningshöjder och färdig golvnivå (FG) visas i sektionen.

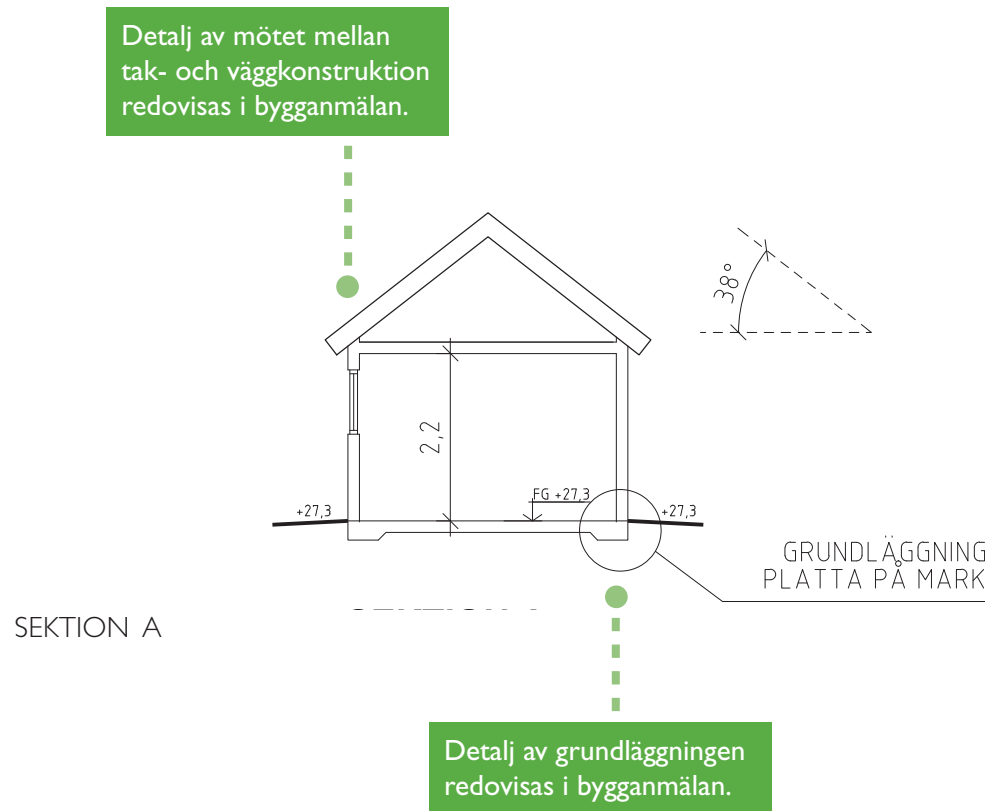

KV. SNÖFLINGAN 1:13 SEKTION

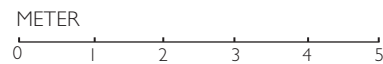

A40-01-05
2010-01-13

REV: _____ Skala 1:100
RITAD AV: MIA HANSSON, ARKITEKT