


PLANKARTA TILLHÖRANDE

Planprogram för Norra Höja 3:2 mfl

upprättad 2016-05-17

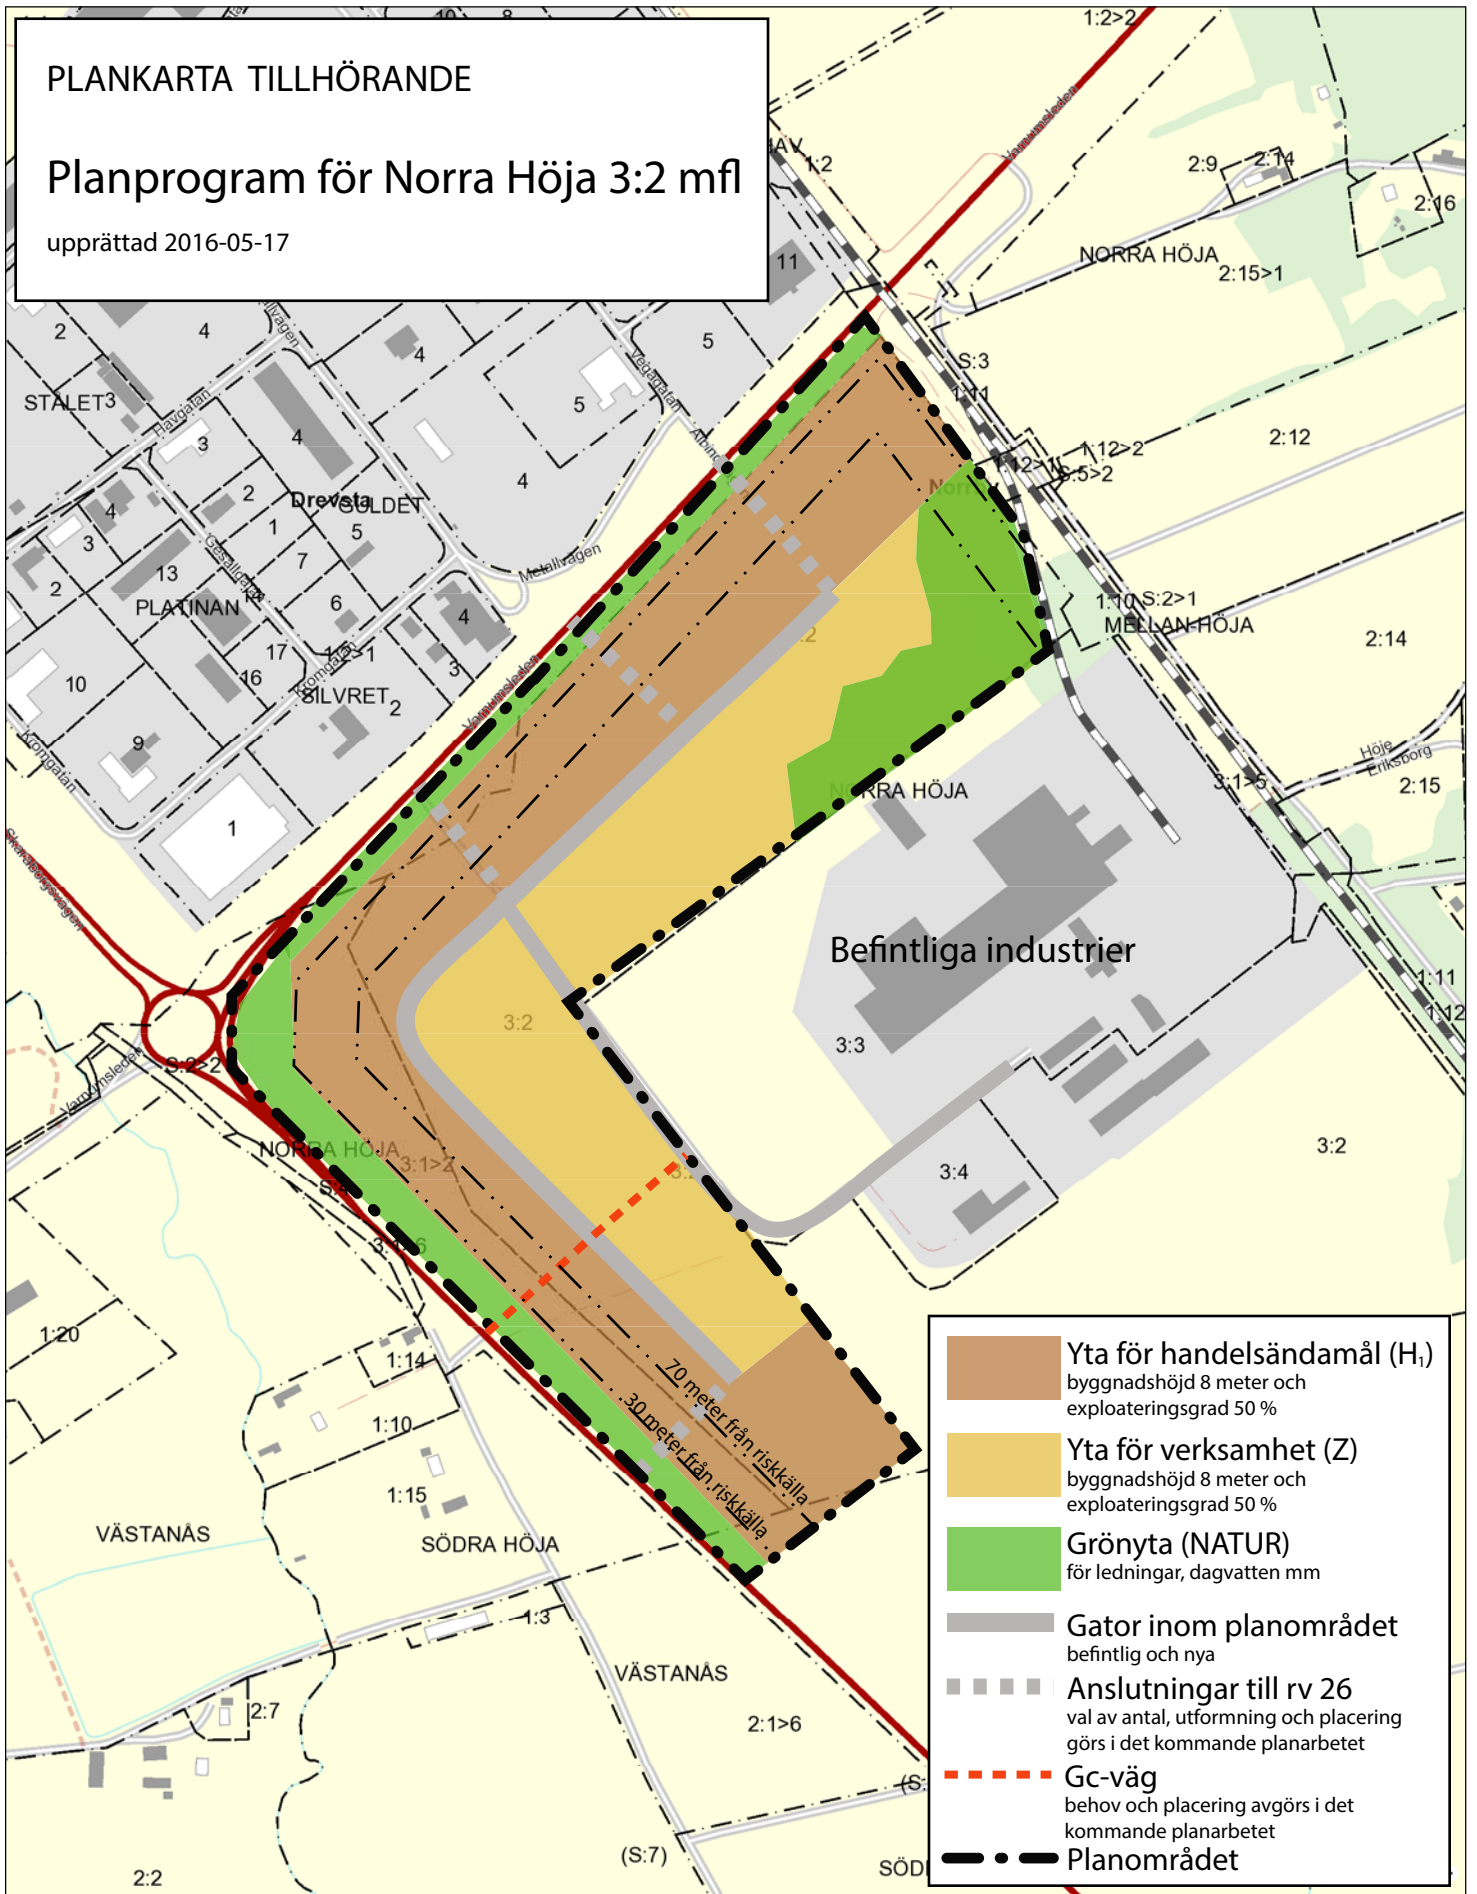

- Yta för handelsändamål (H₁)
byggnadshöjd 8 meter och
exploateringsgrad 50 %
- Yta för verksamhet (Z)
byggnadshöjd 8 meter och
exploateringsgrad 50 %
- Grönyta (NATUR)
för ledningar, dagvatten mm
- Gator inom planområdet
befintlig och nya
- Anslutningar till rv 26
val av antal, utformning och placering
görs i det kommande planarbetet
- Gc-väg
behov och placering avgörs i det
kommande planarbetet
- Planområdet

