


ANM.

Höjdsystem: RH2000
Koordinatsystem: Sweref 99TM
Ekvidistans höjdkurvor: 0.5 m
Ekvidistans djupkurvor: 0.5 m



Kristinehamns kommun
Tillståndsansökan
Vågbron
ORIENTERINGSPLAN

BILAGA B1.1
Petrus Lindh
2024-12-17

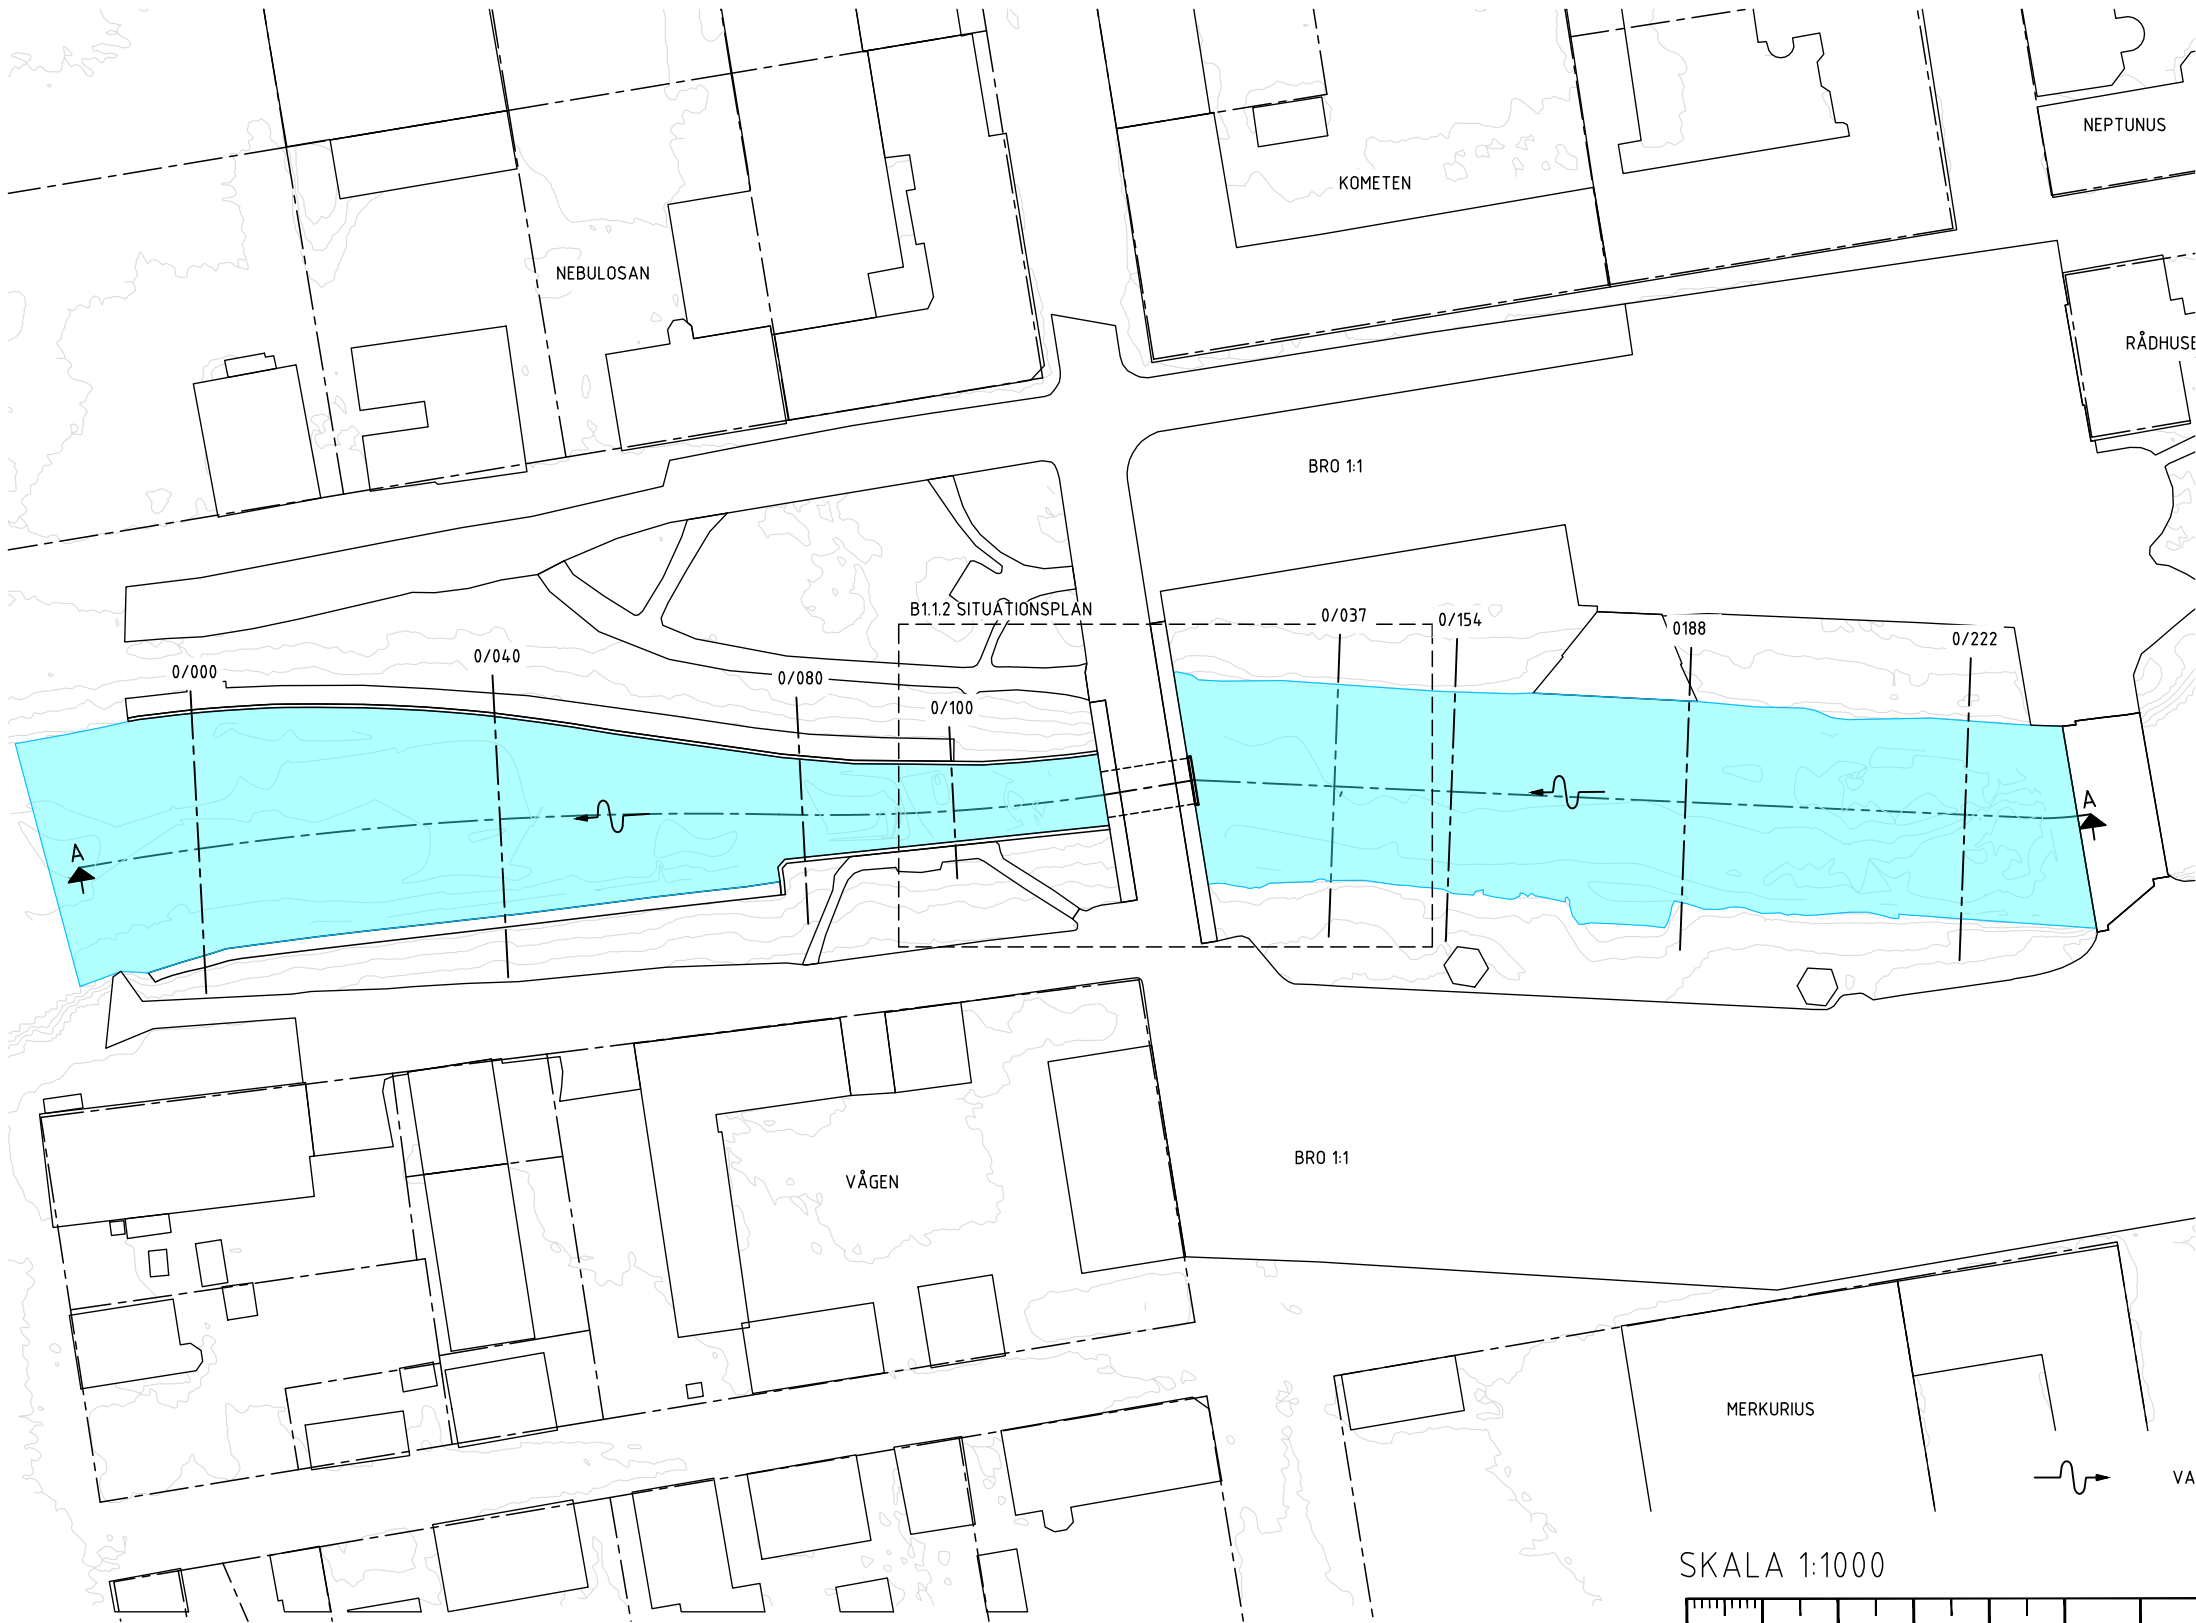


MERKURIUS



VATTNETS STRÖMNINGSRIKTNING

SKALA 1:1000

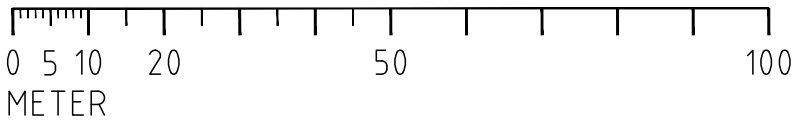

n:\nextcloud\konsult projektplats\22186 kristinehamns kn tillståndsansökan dammar\07 cad\1 vågbron_bef_99tm_rh2000

ANM.

Höjdsystem: RH2000
Koordinatsystem: Sweref 99TM
Ekvidistans höjdkurvor: 0.5 m
Ekvidistans djupkurvor: 0.5 m




Kristinehamns kommun

Tillståndsansökan
Vågbron
SITUATIONSPLAN

BILAGA B1.2

Petrus Lindh

2024-12-17

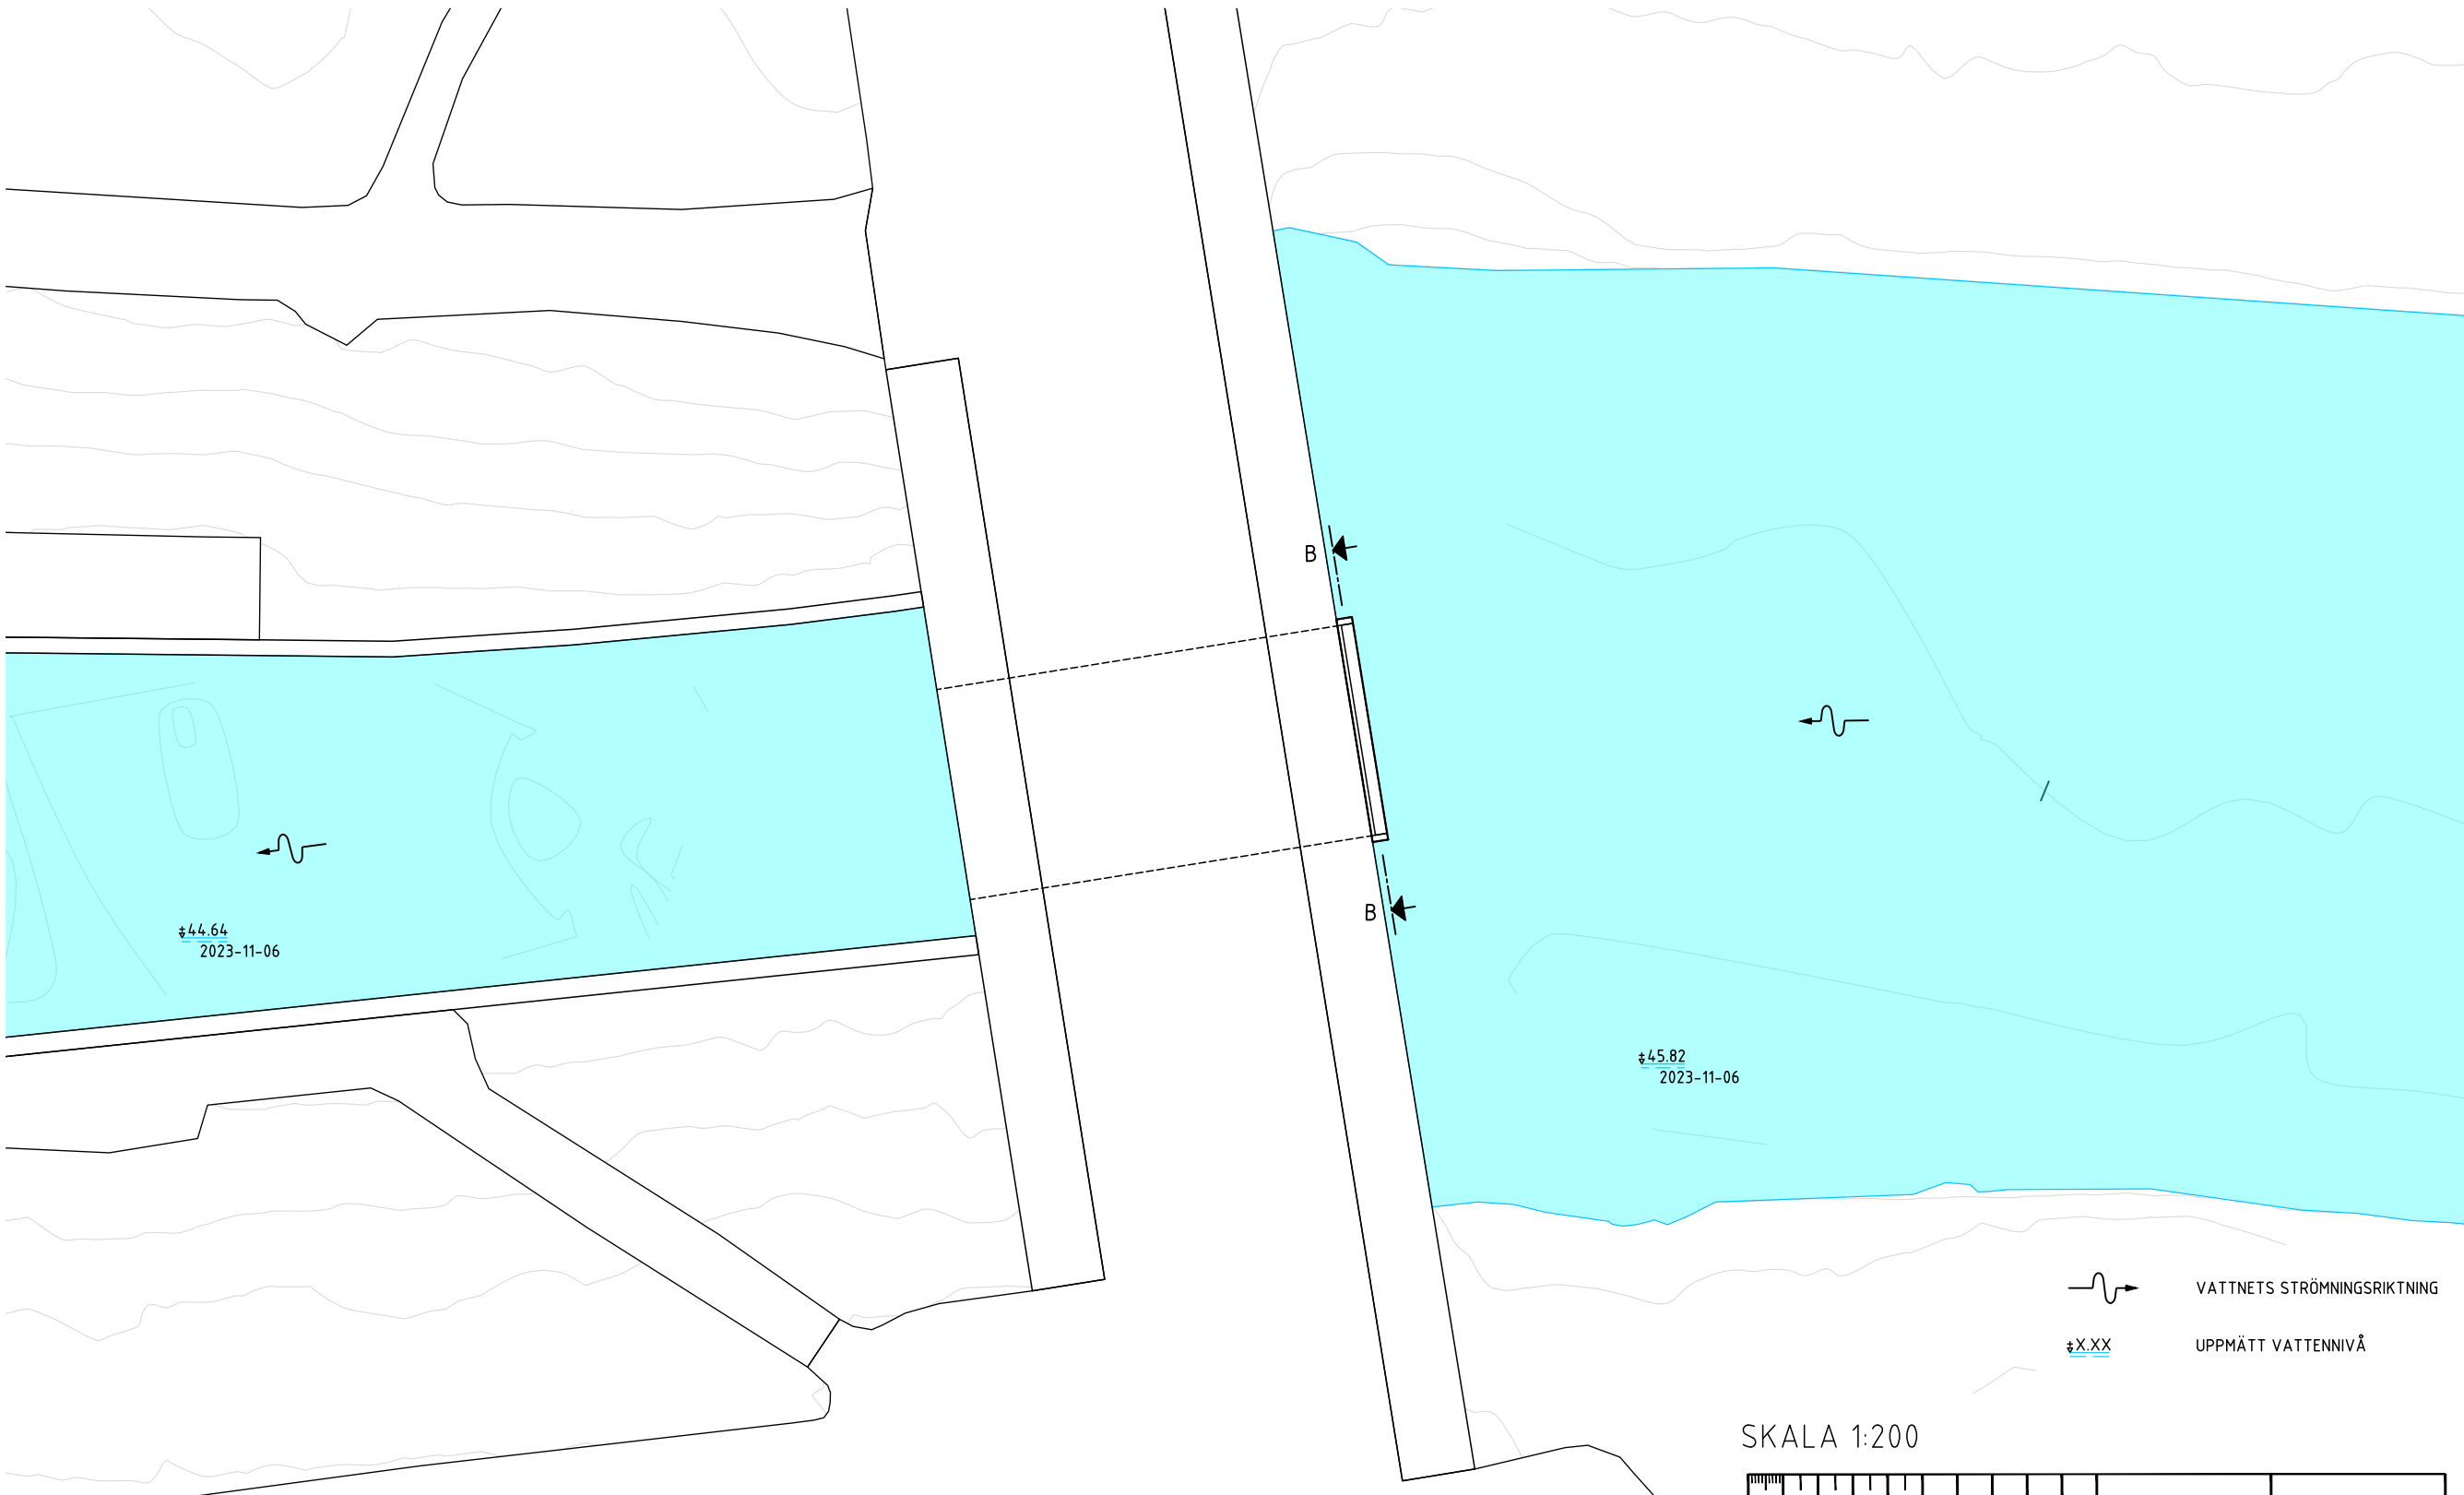


VATTNETS STRÖMNINGSRIKTNING

±X.XX

UPPMÄTT VATTENNIVÅ

SKALA 1:200

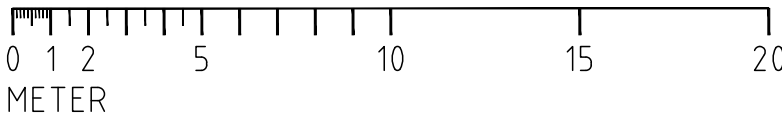


n:\nextcloud\konsult projekt\plats22\186 kristinehamns kn tillståndsansökan dammar\07 cad\1 vågbron_bef_99tm_rh2000

ANM.
Höjdsystem: RH2000




Kristinehamns kommun
Tillståndsansökan
Vågbron
SEKTION B - B

BILAGA B1.3
Petrus Lindh
2025-01-24

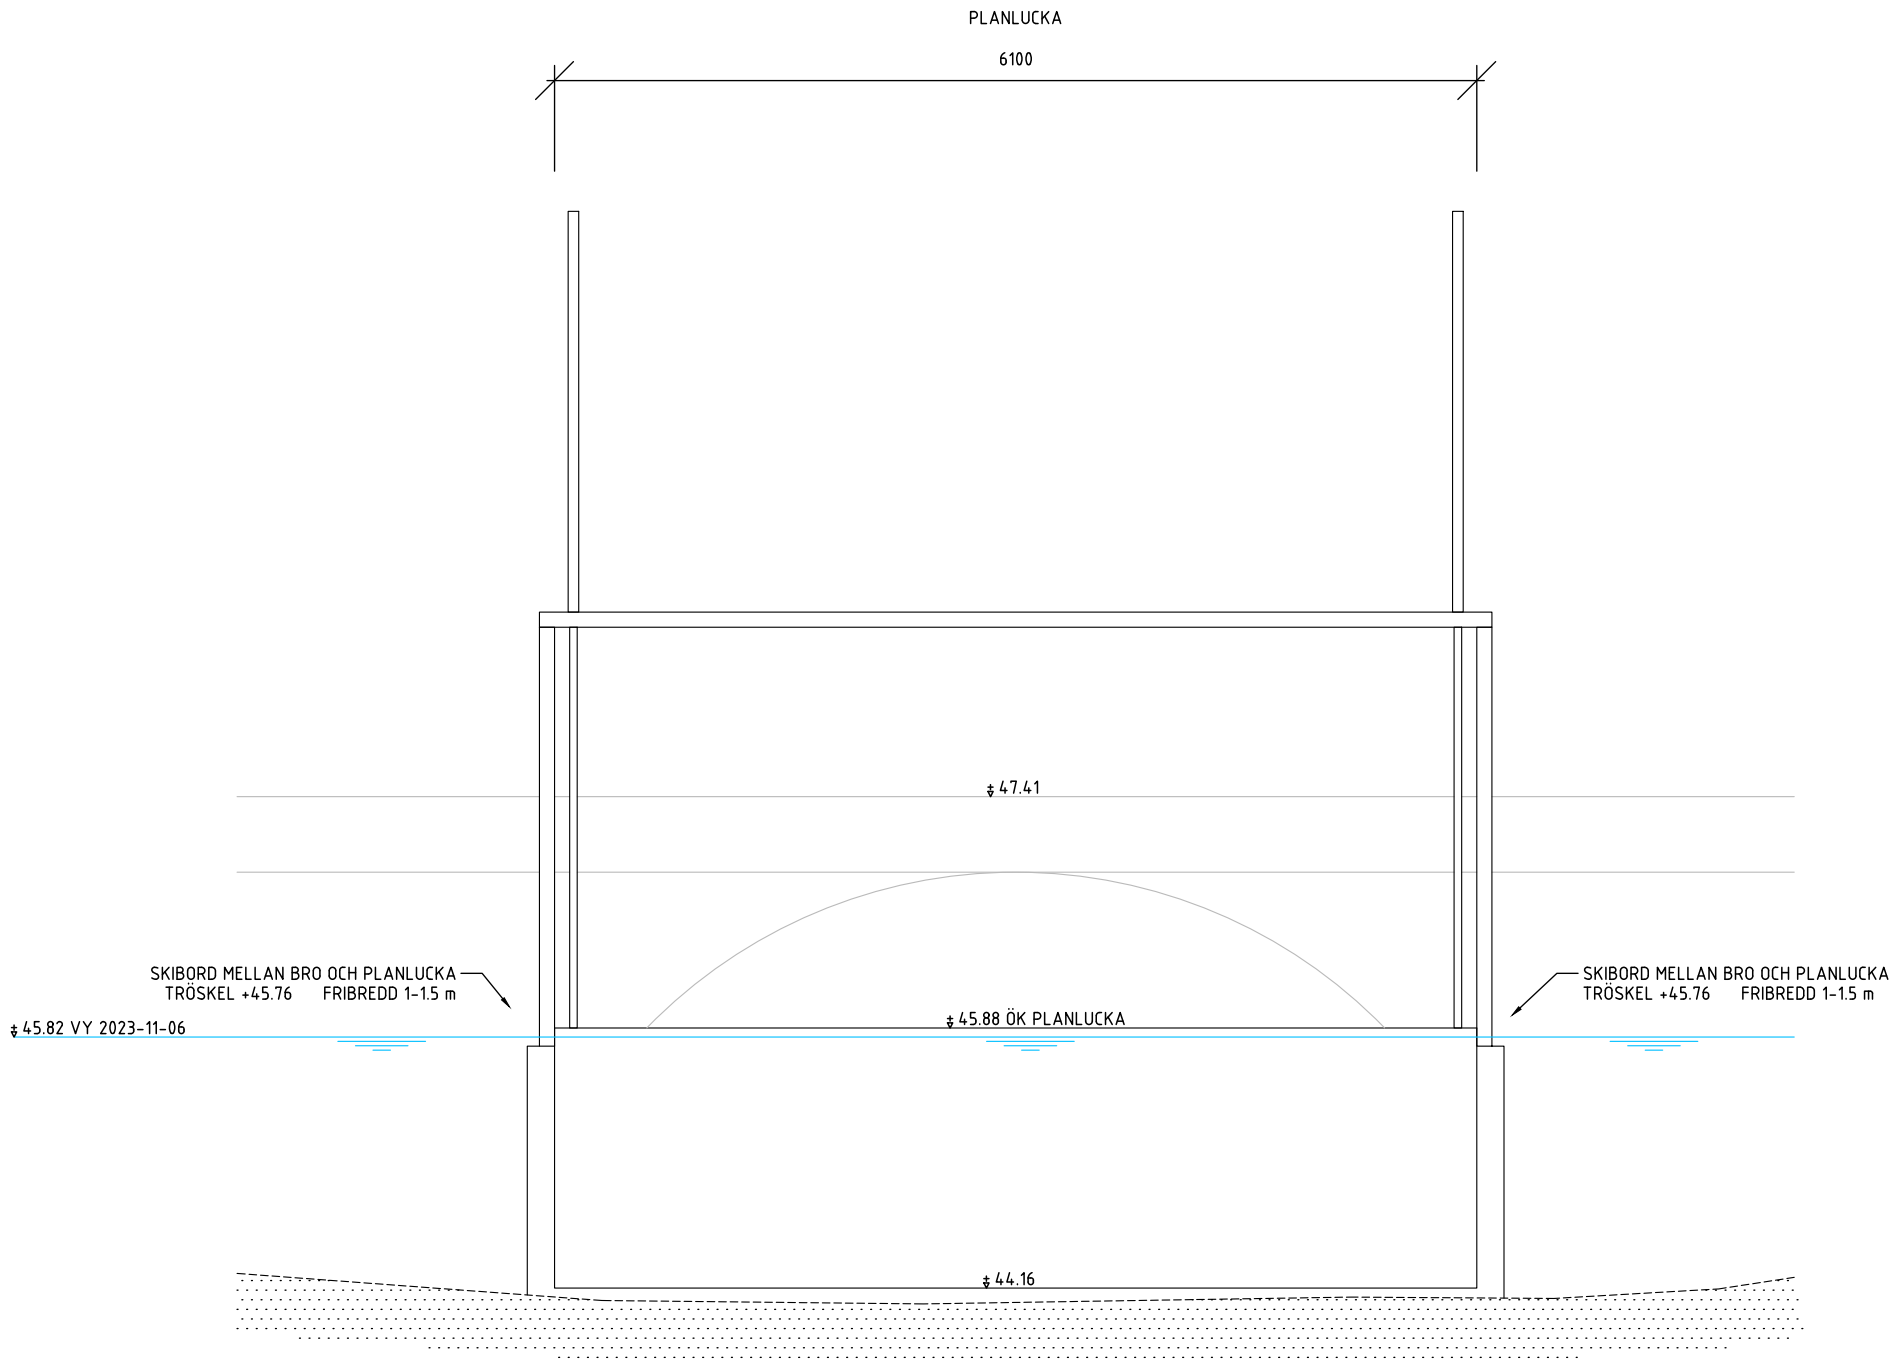

HÄNVISNING
B1.2 SITUATIONSPLAN

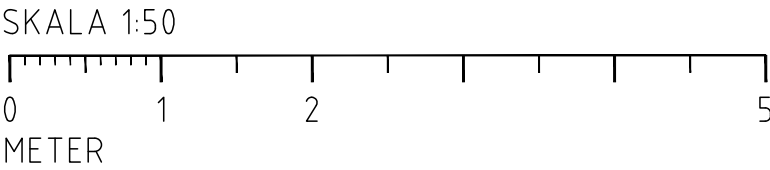

n:\nextcloud\konsult projekt\p1s122186 kristinehamns kn tillståndsansökan dammar107 cad11 vågbron_bef_99tm_rh2000


ANM.
Höjdsystem: RH2000




Kristinehamns kommun
Tillståndsansökan
Vågbron
BOTTENSEKTIONER UPPSTRÖMS

BILAGA B1.4
Petrus Lindh
2025-01-24


SEKTION 0/137

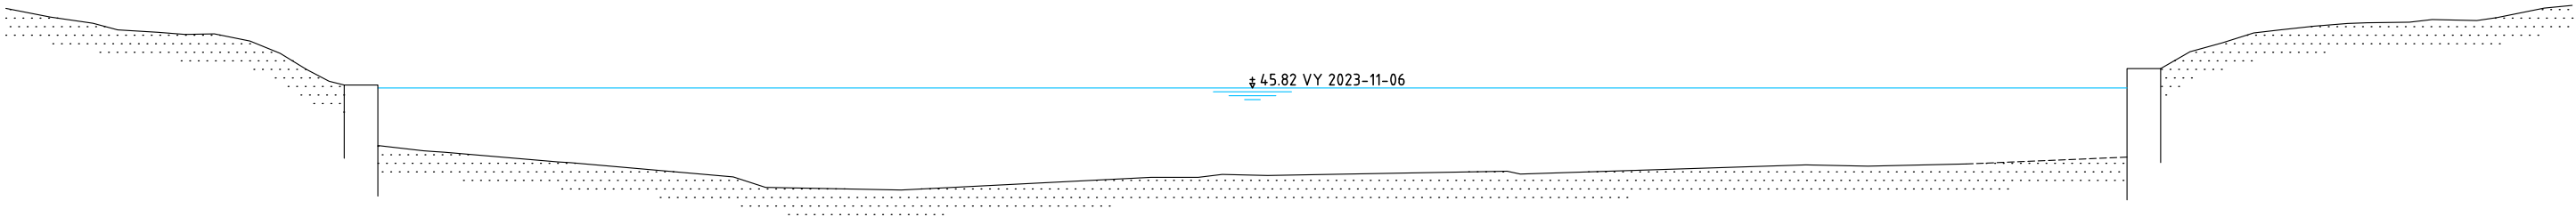


SEKTION 0/154

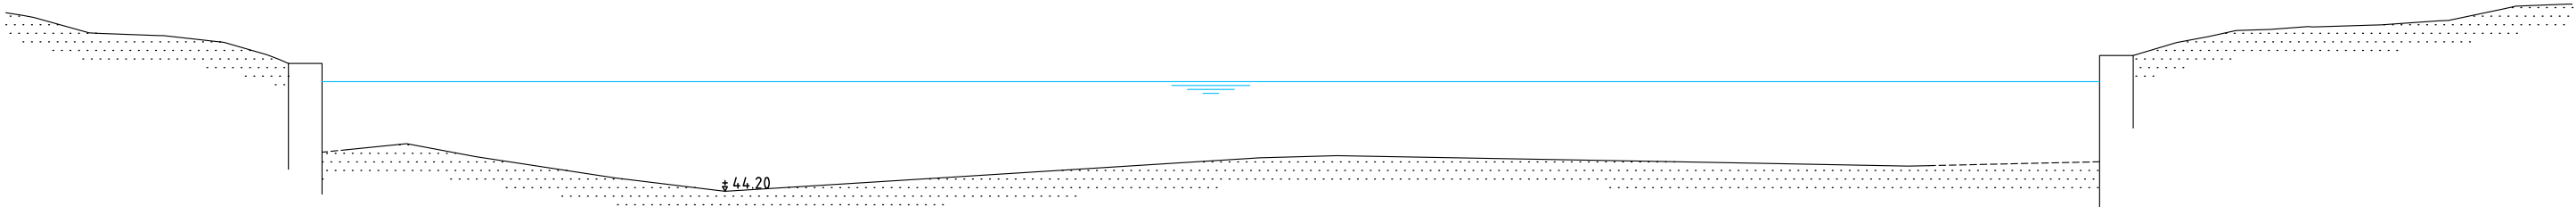


SEKTION 0/188

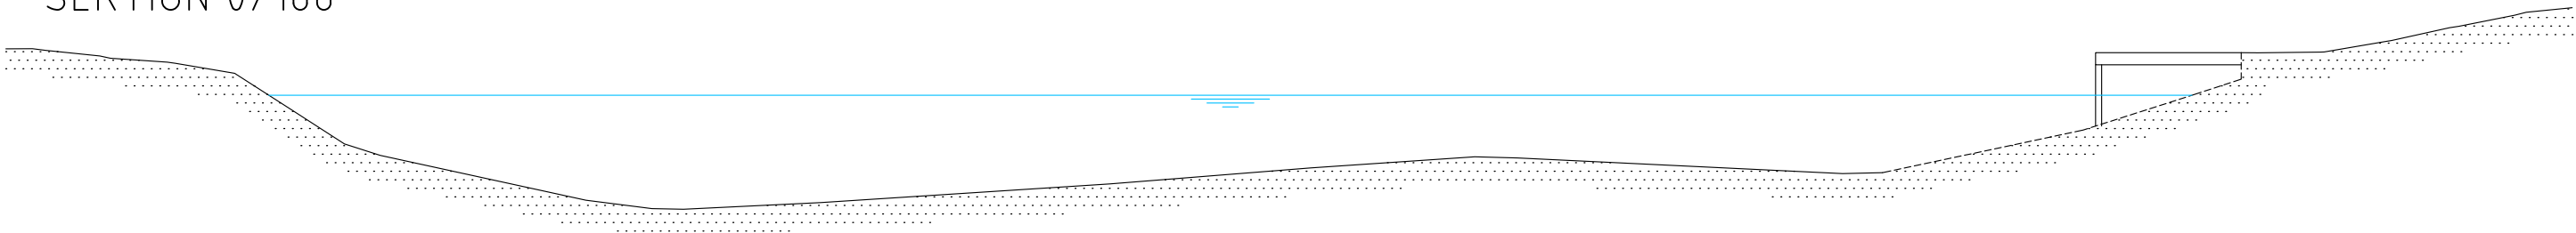

SEKTION 0/222

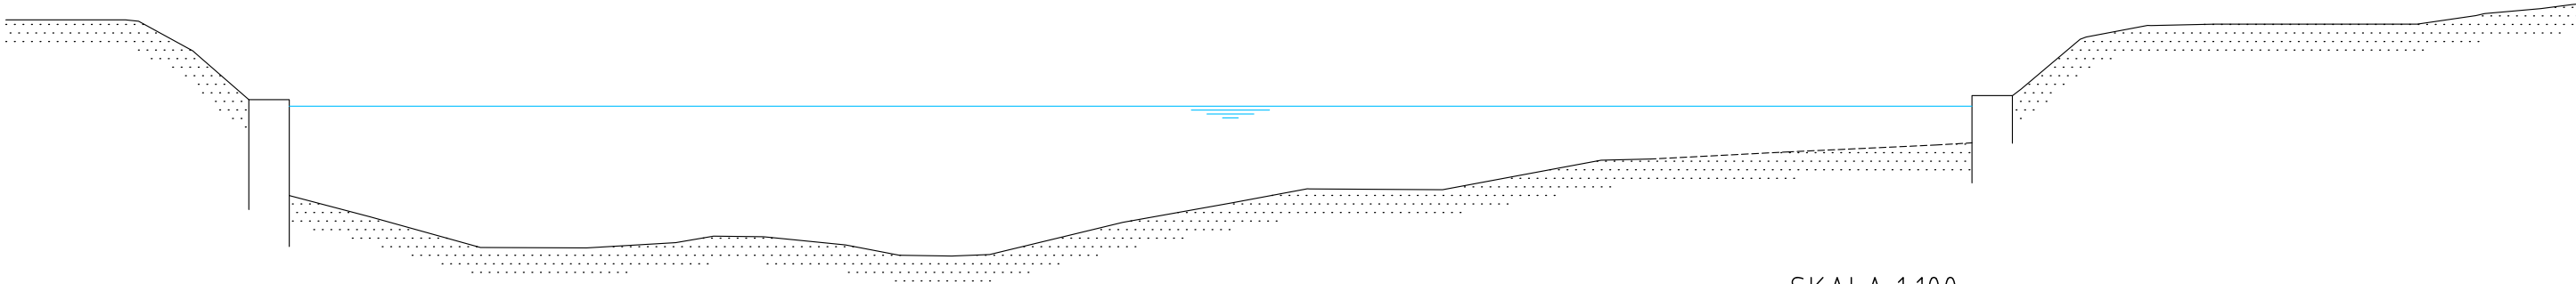

HÄNVISNING
B1.1 ÖRIENTERINGSPLAN

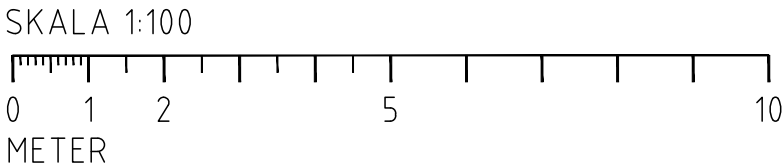

n:\nextcloud\konsult projekt\plats22186 kristinehamns kn tillståndsansökan dammar\07 cad\1 vågbron_bef_99tm_rh2000


ANM.
Höjdsystem: RH2000





Kristinehamns kommun
Tillståndsansökan
Vågbron
BOTTENSEKTIONER NEDSTRÖMS

BILAGA B1.5
Petrus Lindh
2025-01-24


SEKTION 0/100

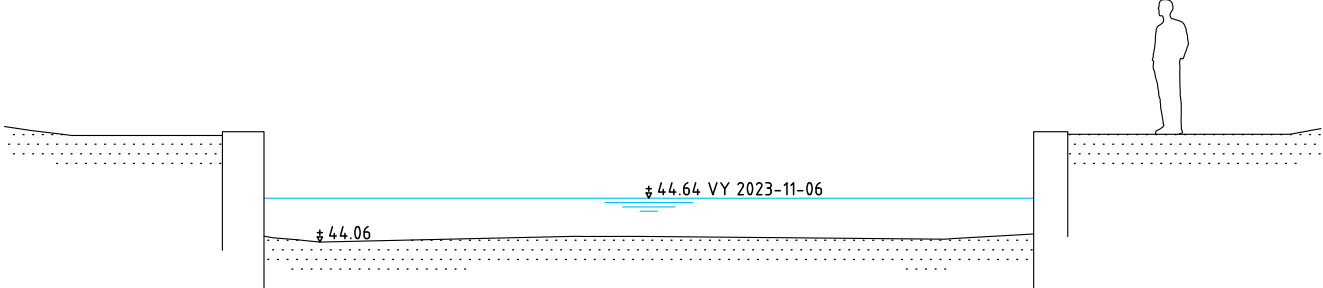


SEKTION 0/080

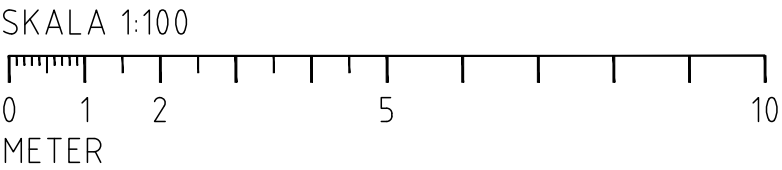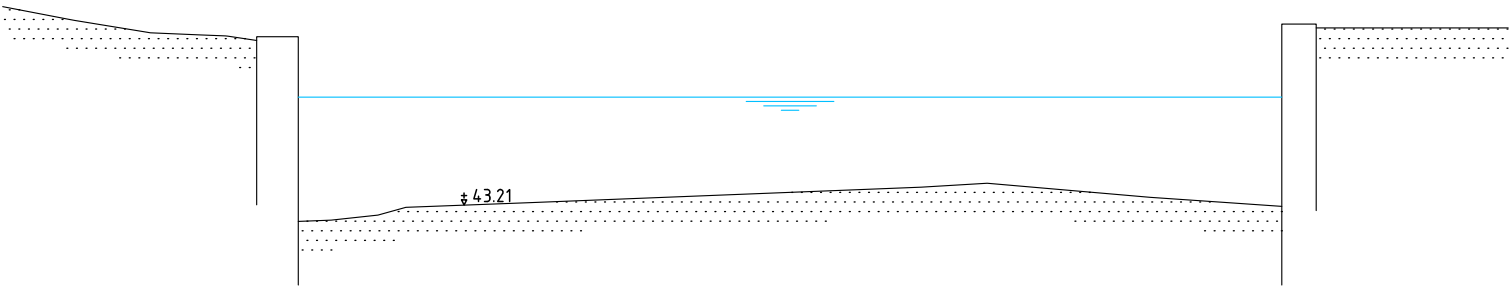

SEKTION 0/040

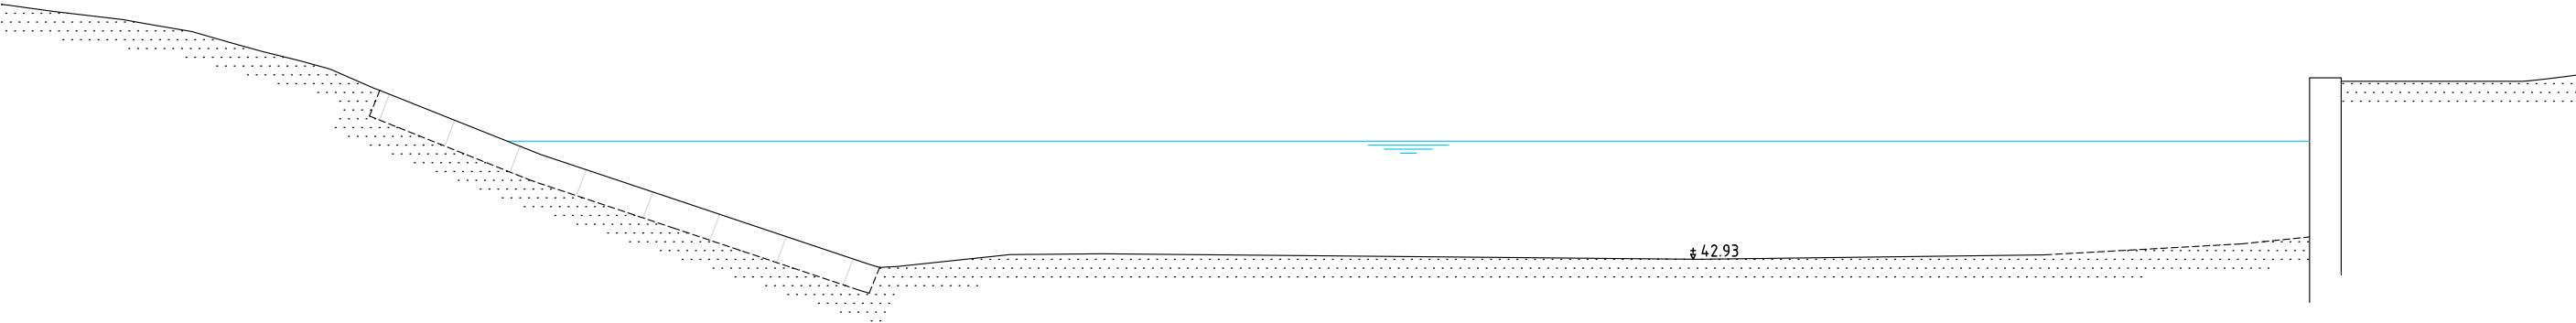

SEKTION 0/000

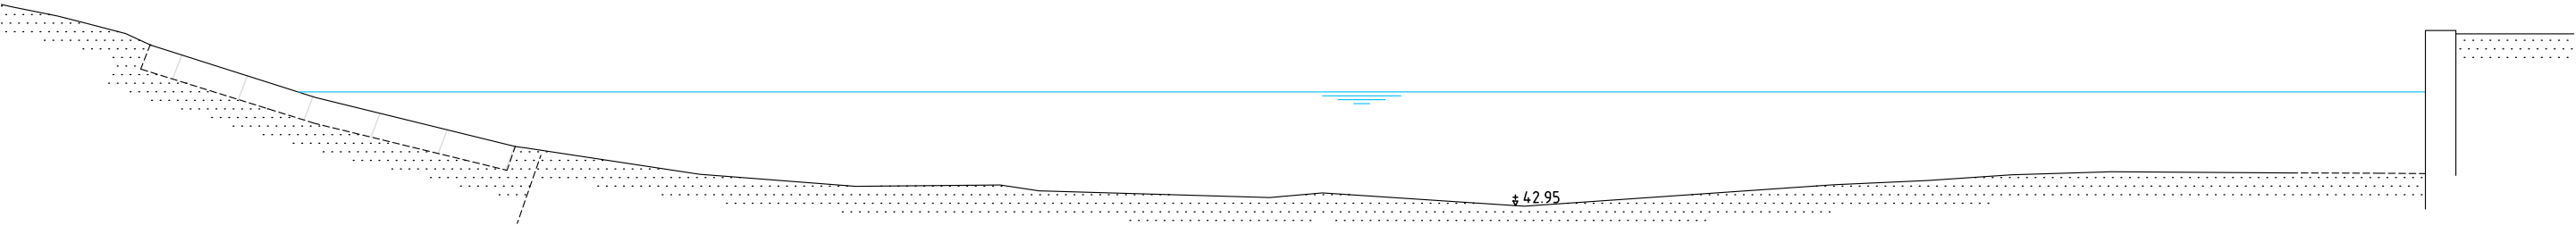

HÄNVISNING
B1.1 ÖRIENTERINGSPLAN


n:\nextcloud\konsult projekt\p122186 kristinehamns kn tillståndsansökan dammar\07 cad\1 vågbron_bef_99tm_rh2000

n:\nextcloud\konsult projekt\plats22\186 kristinehamns kn tillståndsansökan dammar\07 cad\1 vågbron_bef_99tm_rh2000

ANM.
Höjdsystem: RH2000



UPPSTRÖMS

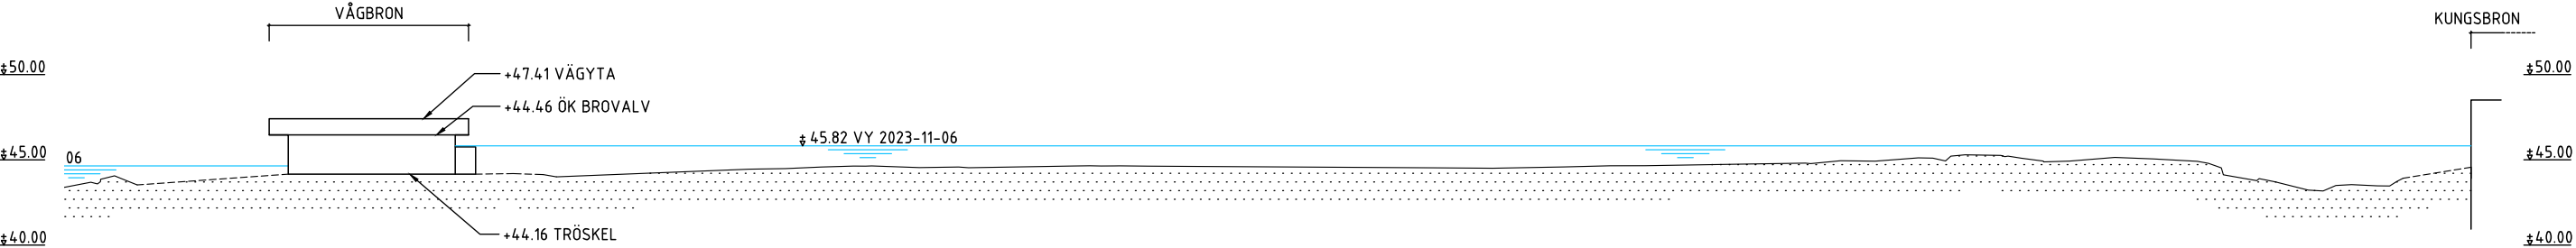

NEDSTRÖMS

