


KRISTINEHAMS STADSPARK

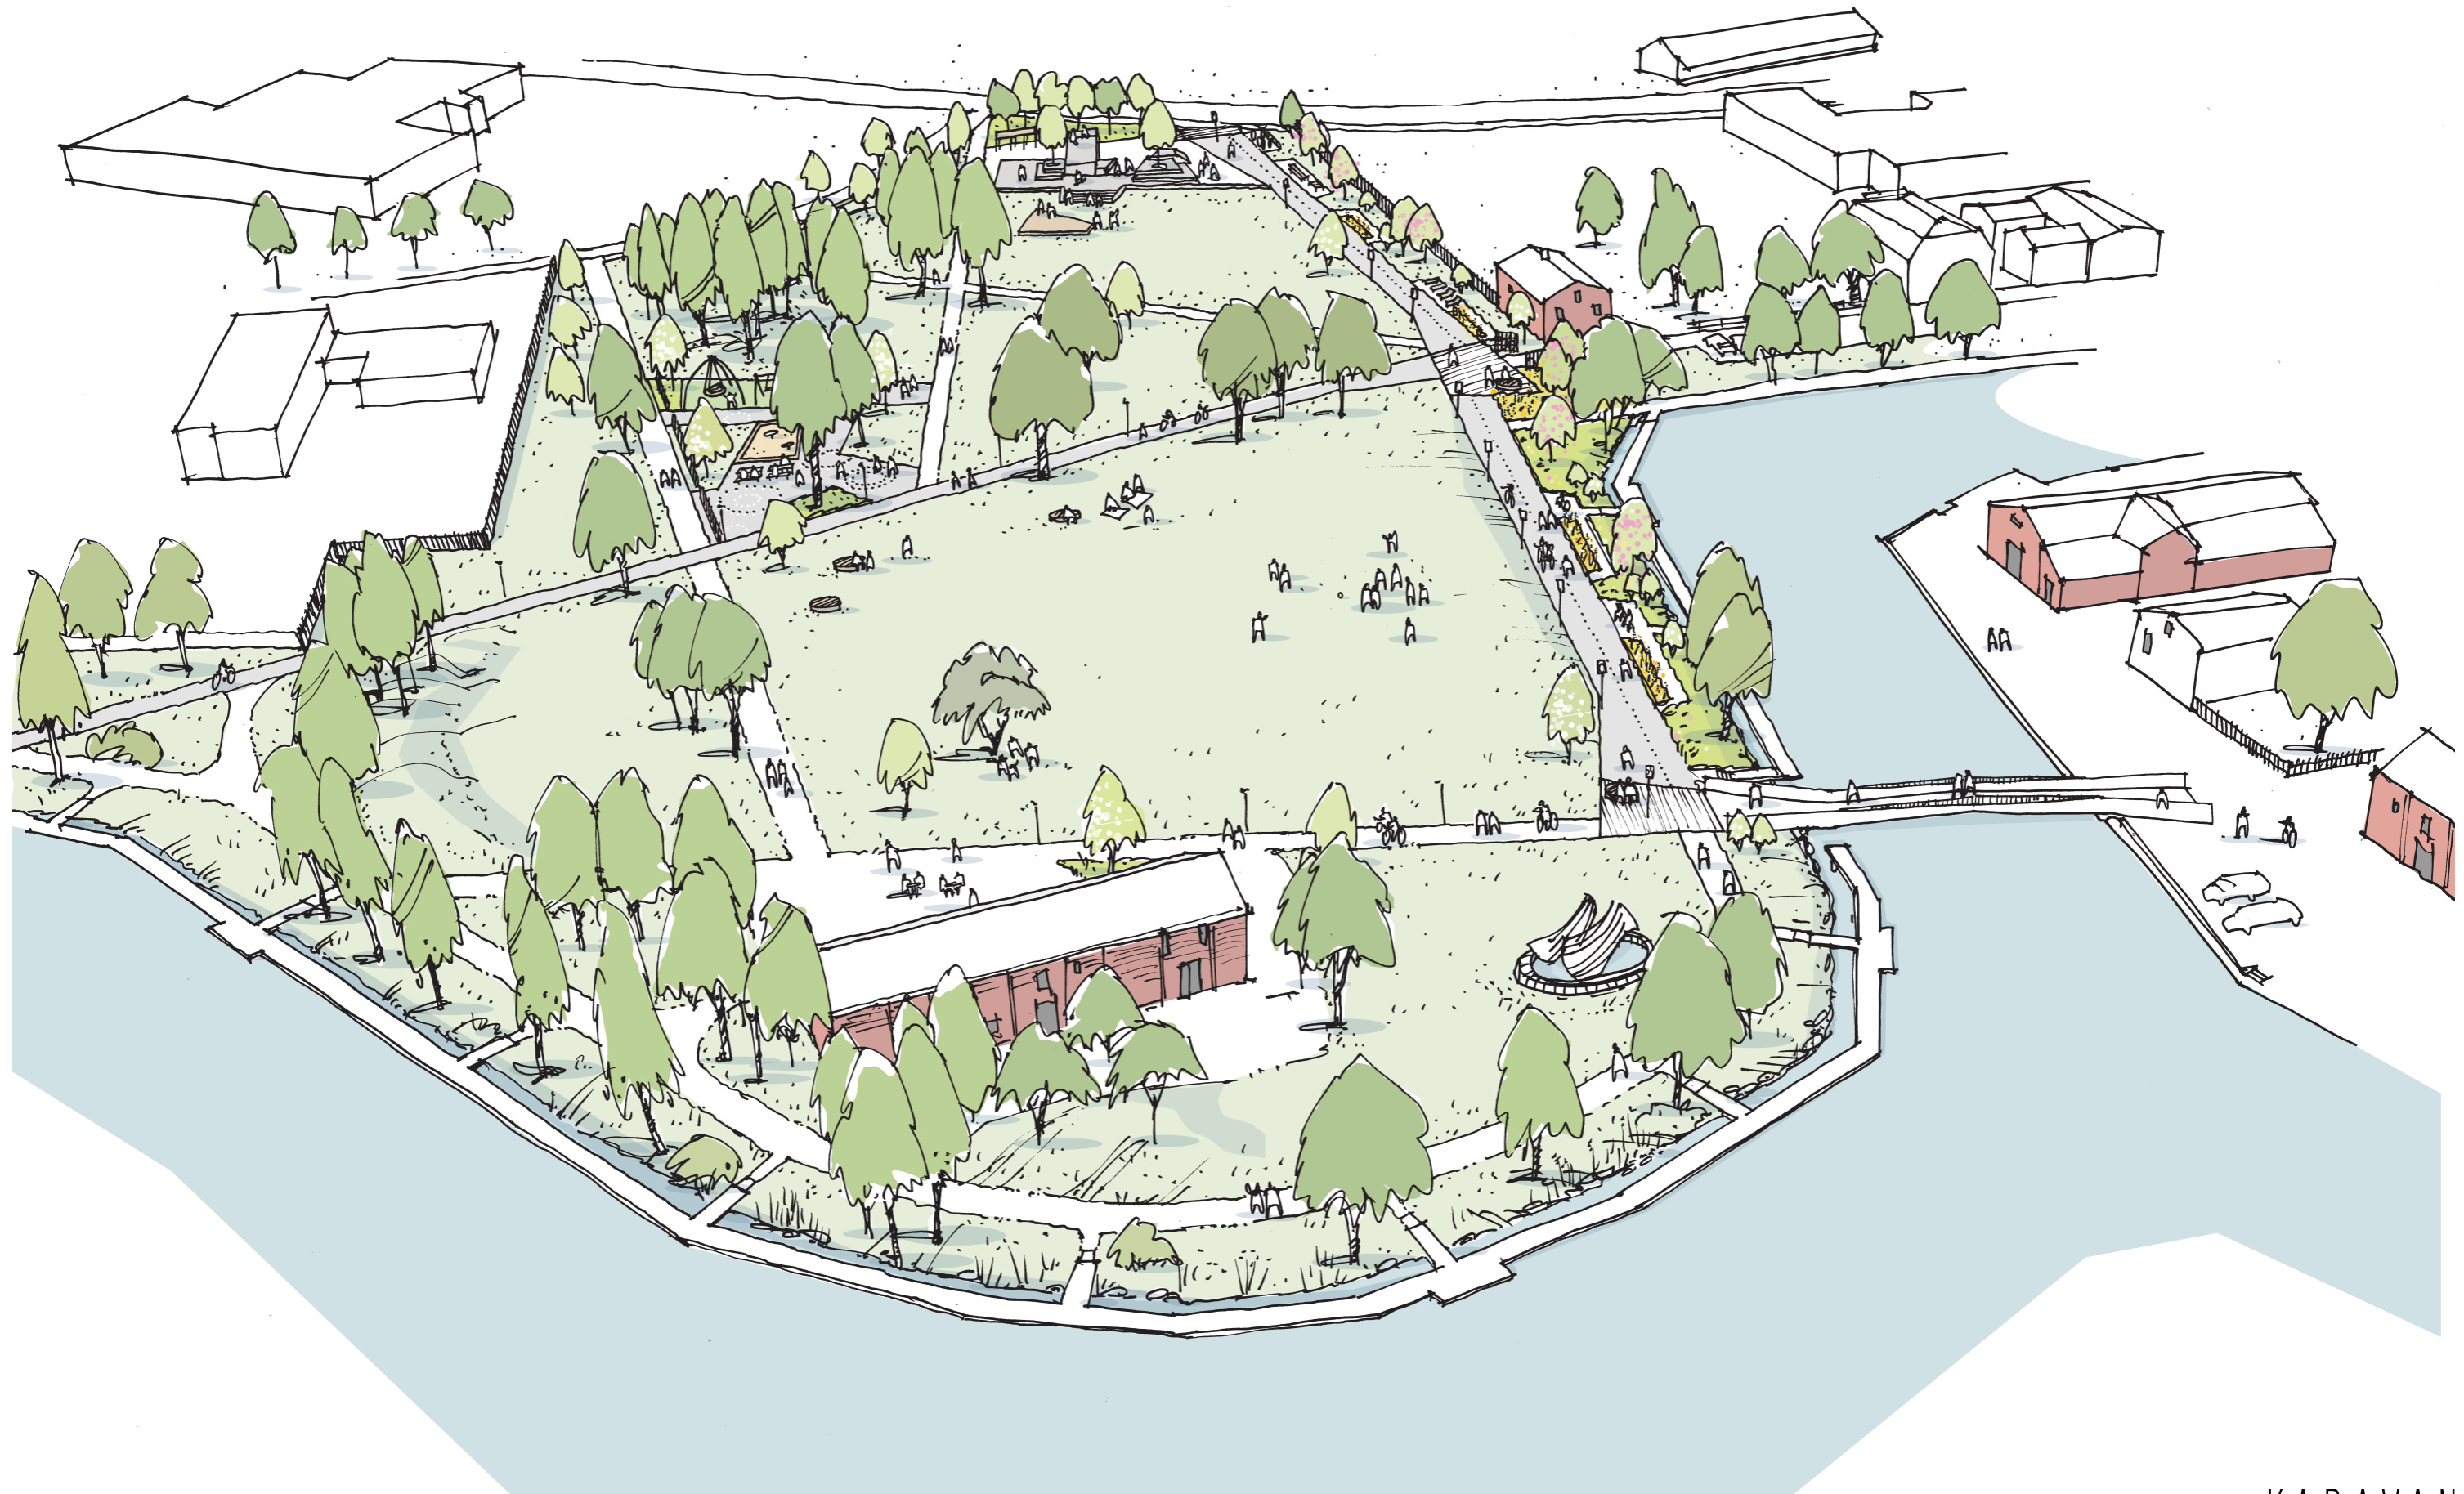

KRISTINEHAMS STADSPARK




0 50 M

PLAN SKALA 1:1000/A3



SITTPLATS KARAKTÄR

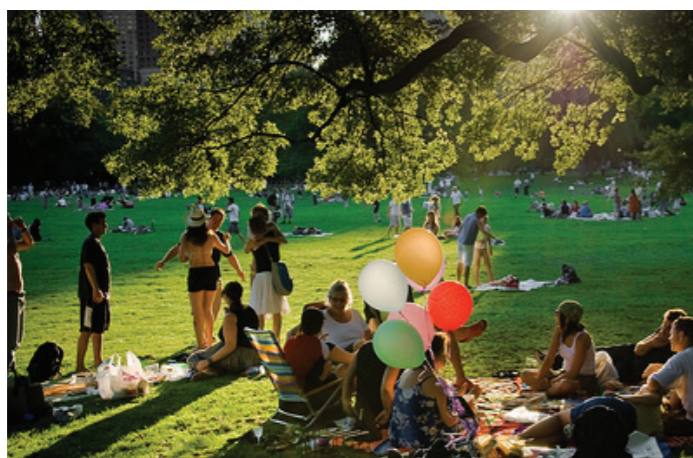

VÄXTLISTA - TRÄD (FINPLANTERINGAR LÄNGS STRÅK UNDER ARBETE)

- ACER PLATANOIDES 'ROYAL RED'
- Rödblädig skogslönn
- ACER SACCARINUM 'LACINIATUM WIERI'
- Flikbladig silverlönn
- AESCULUS CARNEA 'BRIOTI'
- Rödblädig hästkastanj
- AMELANCHIER X GRANDIFLORA 'ROBIN HILL'
- Storblommig hästkastanj
- AMELANCHIER LAEVIS FK BÄCKLÖSA
- Kopparhäggmispel
- BETULA ALBOSINENSIS VAR. SEPTENTRIONALIS
- Kopparbjörk
- BETULA PENDULA 'JULITA' E
- Vårtbjörk
- BETULA PENDULA 'DALECARLICA' E
- Ornäsbjörk
- BETULA PUBESCENS 'RUBRA'
- Rödblädig glasbjörk
- CARAYA OVATA
- Skidhickory
- CORNUS MAS
- Körsbärskornell
- FRAXINUS ORNUS
- Mannaask
- JUGLANS CINEREA FK ÖREBRO
- Grå valnöt
- PHELLODENDRON AMURENSE
- Sibiriskt korkträd
- PRUNUS SARGENTII
- Bergkörsbär
- PRUNUS XYEDOENSIS
- Tokyokörsbär
- PTEROCARYA FRAXINIFOLIA FK UPPSALA E
- Kaukasisk vingnöt
- QUERCUS RUBRA FK BÄCKLÖSA E
- Rödek
- ROBINIA PSEUDOACACIA
- Robinia
- SALIX ALBA VAR. SERICEA
- Silverpil

KRISTINEHAMS STADSPARK



CS Saferoad, Smekab



April soffo och bord, Vestre



Crystal, Smekab



April soffo med högt ryggstöd, Vestre



April solbänk, Vestre



Grill Chili, Hags

UTRUSTNING

KRISTINEHAMS STADSPARK



Sanlådekant, 160x260 mm, Cado



Vitt bakkbord



Lekhus Olivia, Elverdal



Idé för balansstockar med målat ändträ



Kompisgunga, Tress




Pingisbord PinMal, Elverdal

UTRUSTNING LEK



Tydliga gång- och cykelstråk

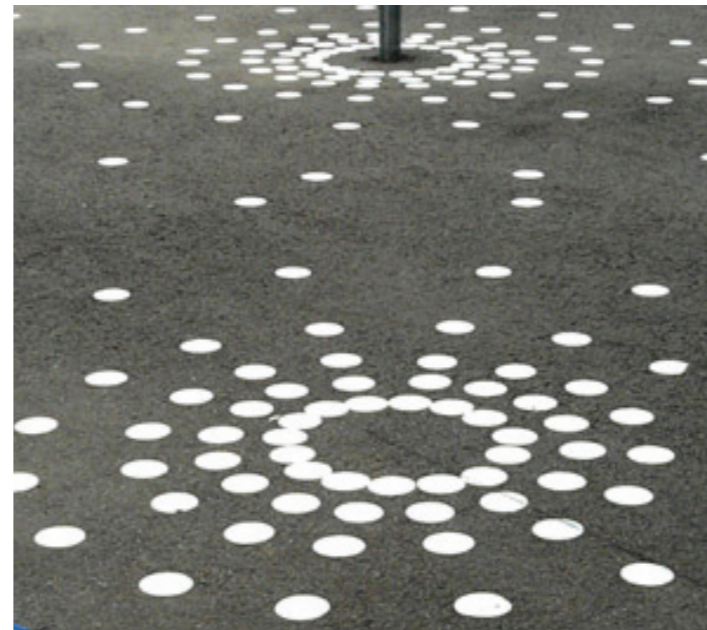


Målade asfalt - prickar och linjer att följa, hoppa och leka på



ASFALTSMÅLNING



Parkour Monkey rails maxi, Tress

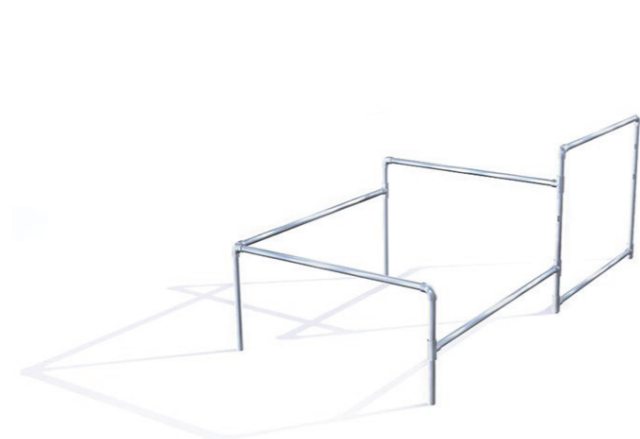

Parkour låga Monkey rails, Tress



Crossfit dips/sit-up, Tress







Balanslina, Scancord




HINDERBANA/KLÄTTER/UTEGYM

KRISTINEHAMS STADSPARK

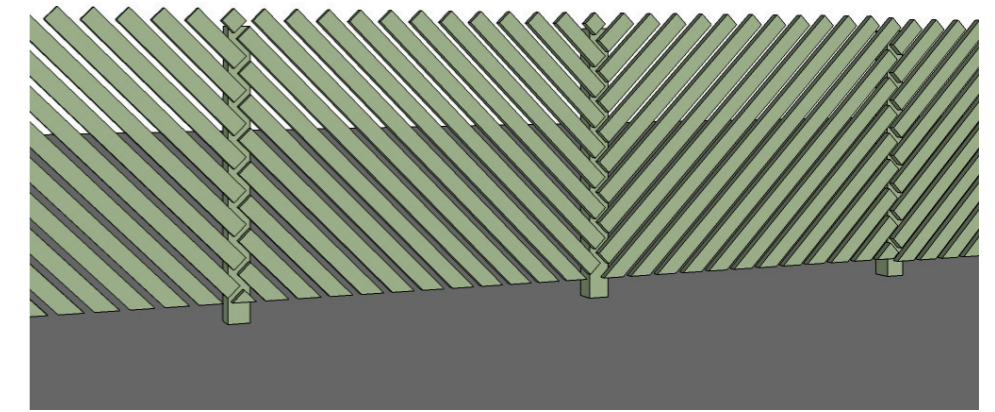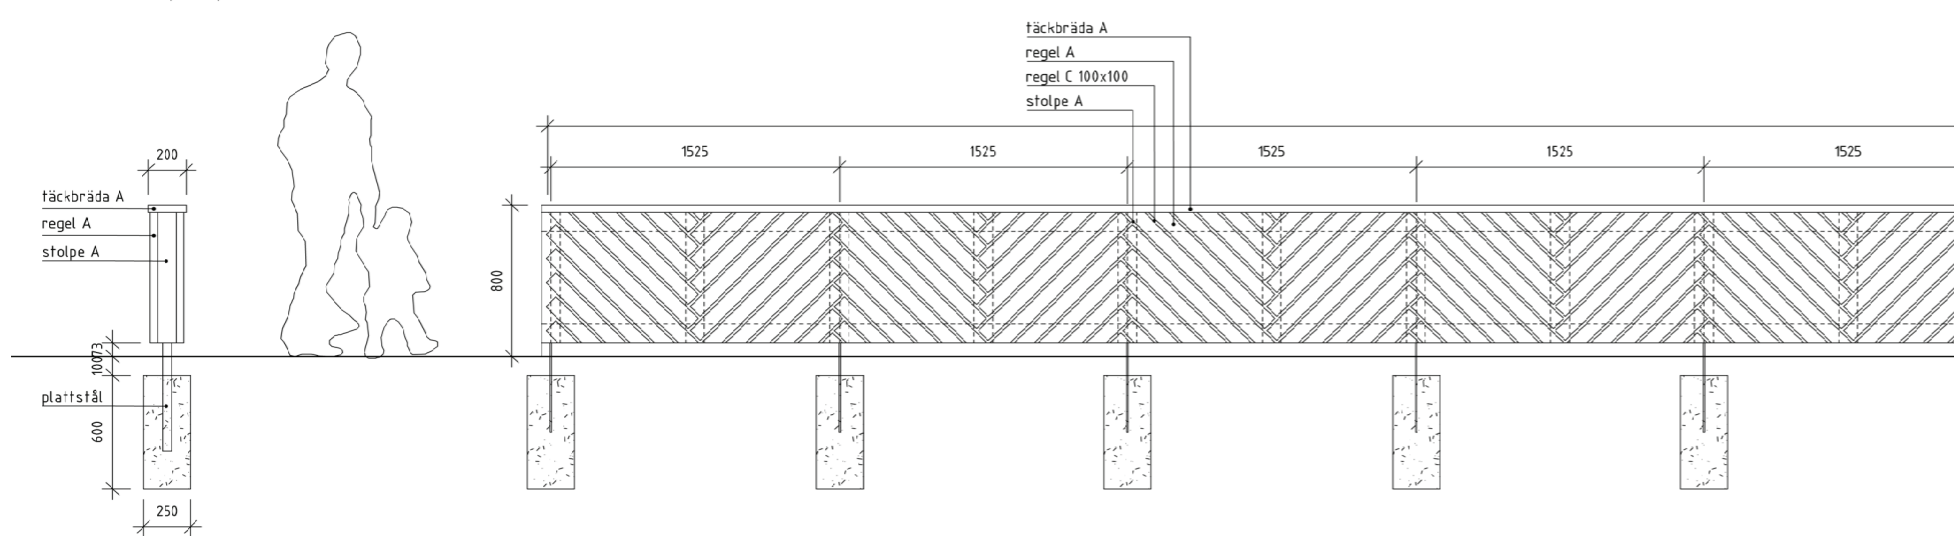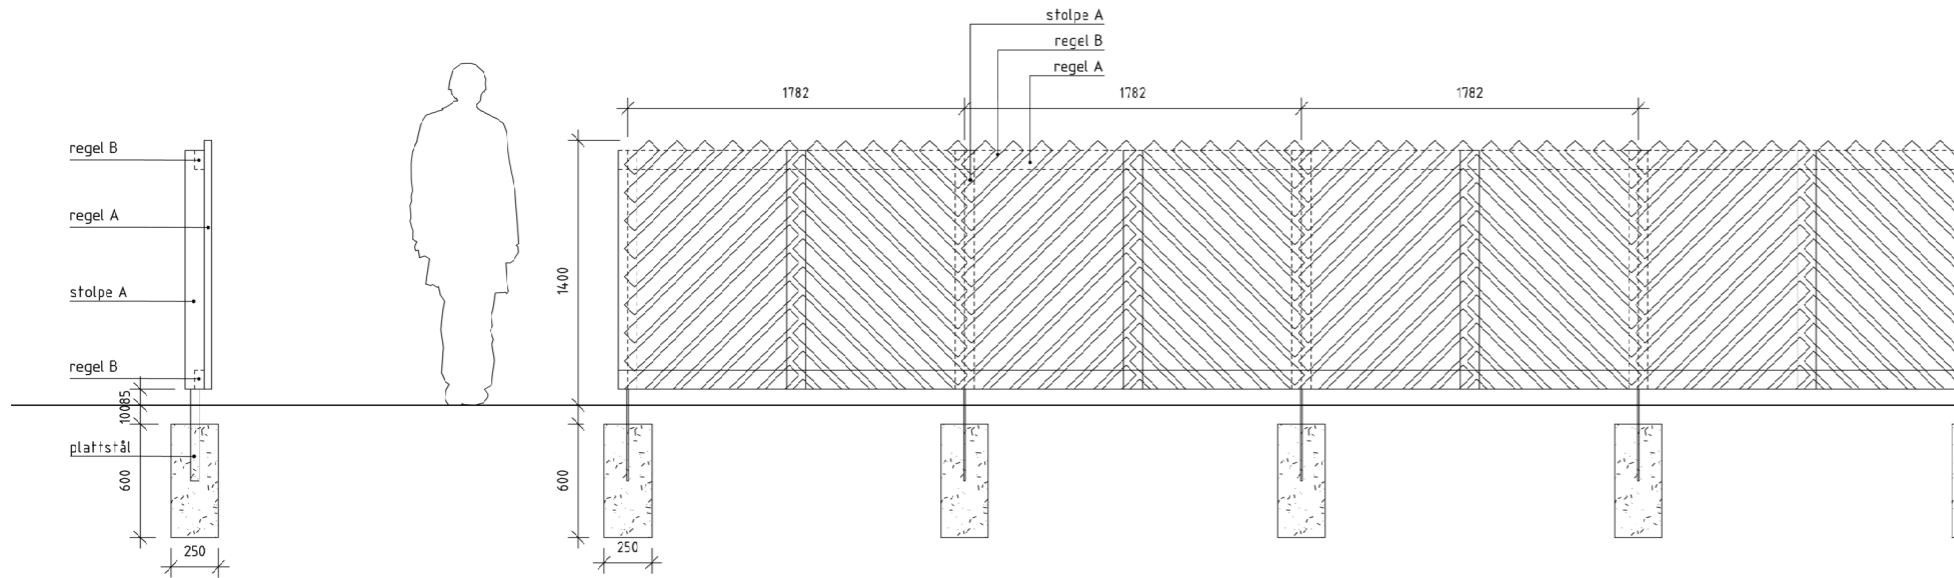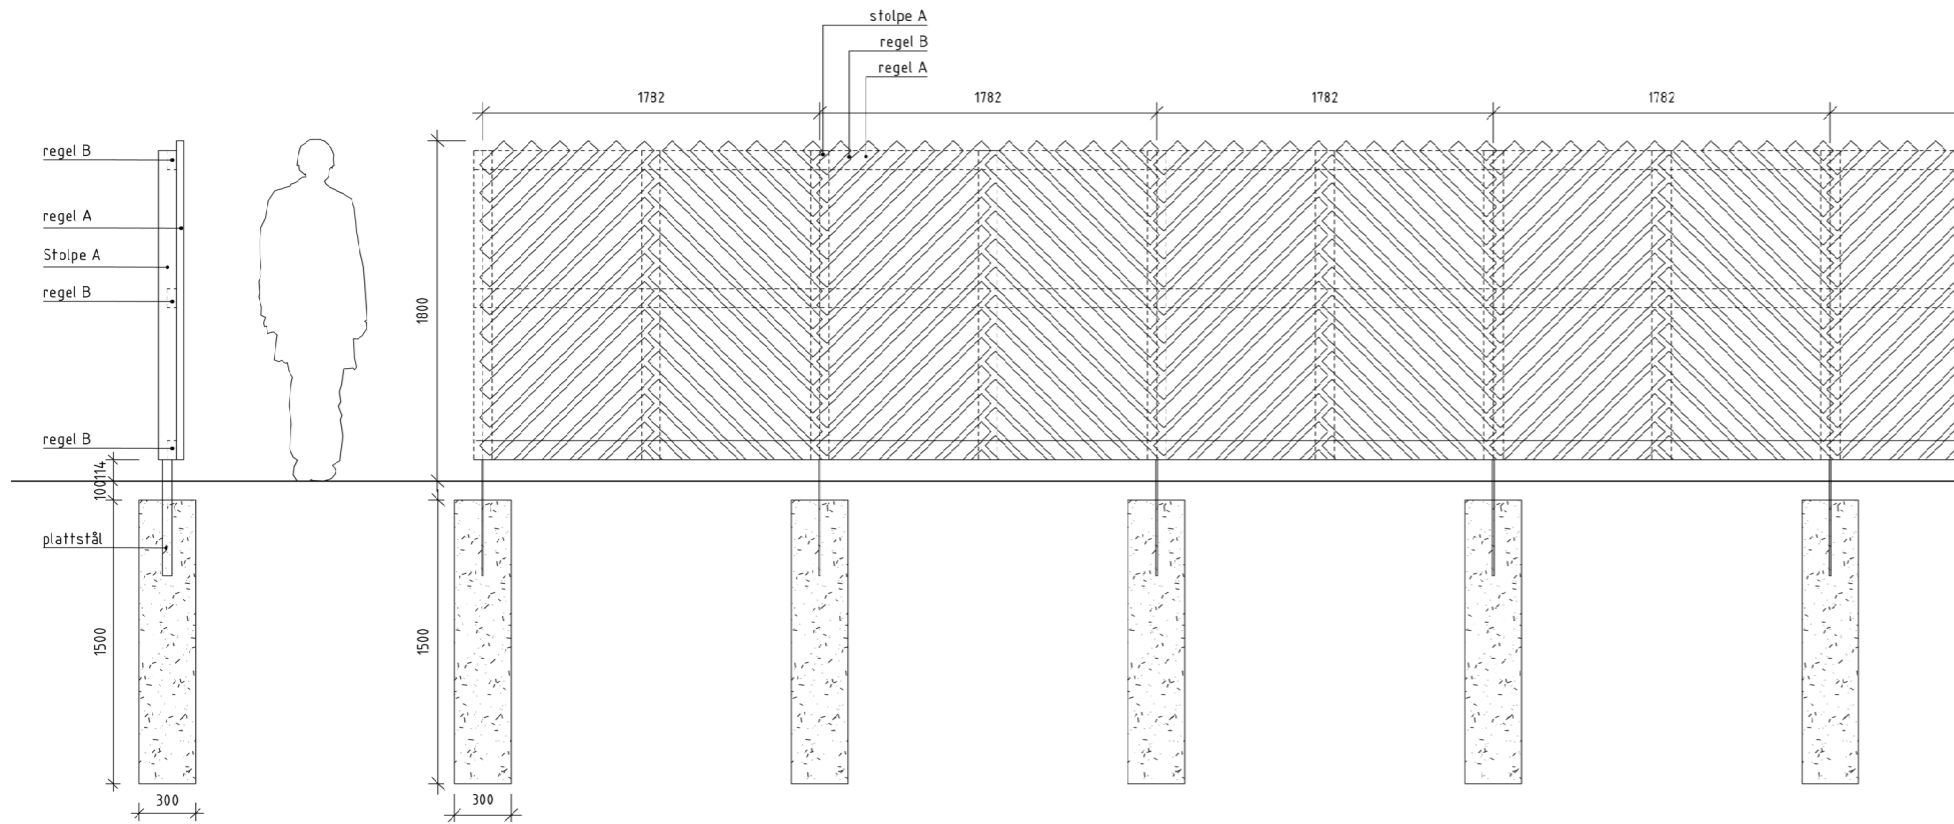

Slamfärg Grönjord

PLANK/STAKET

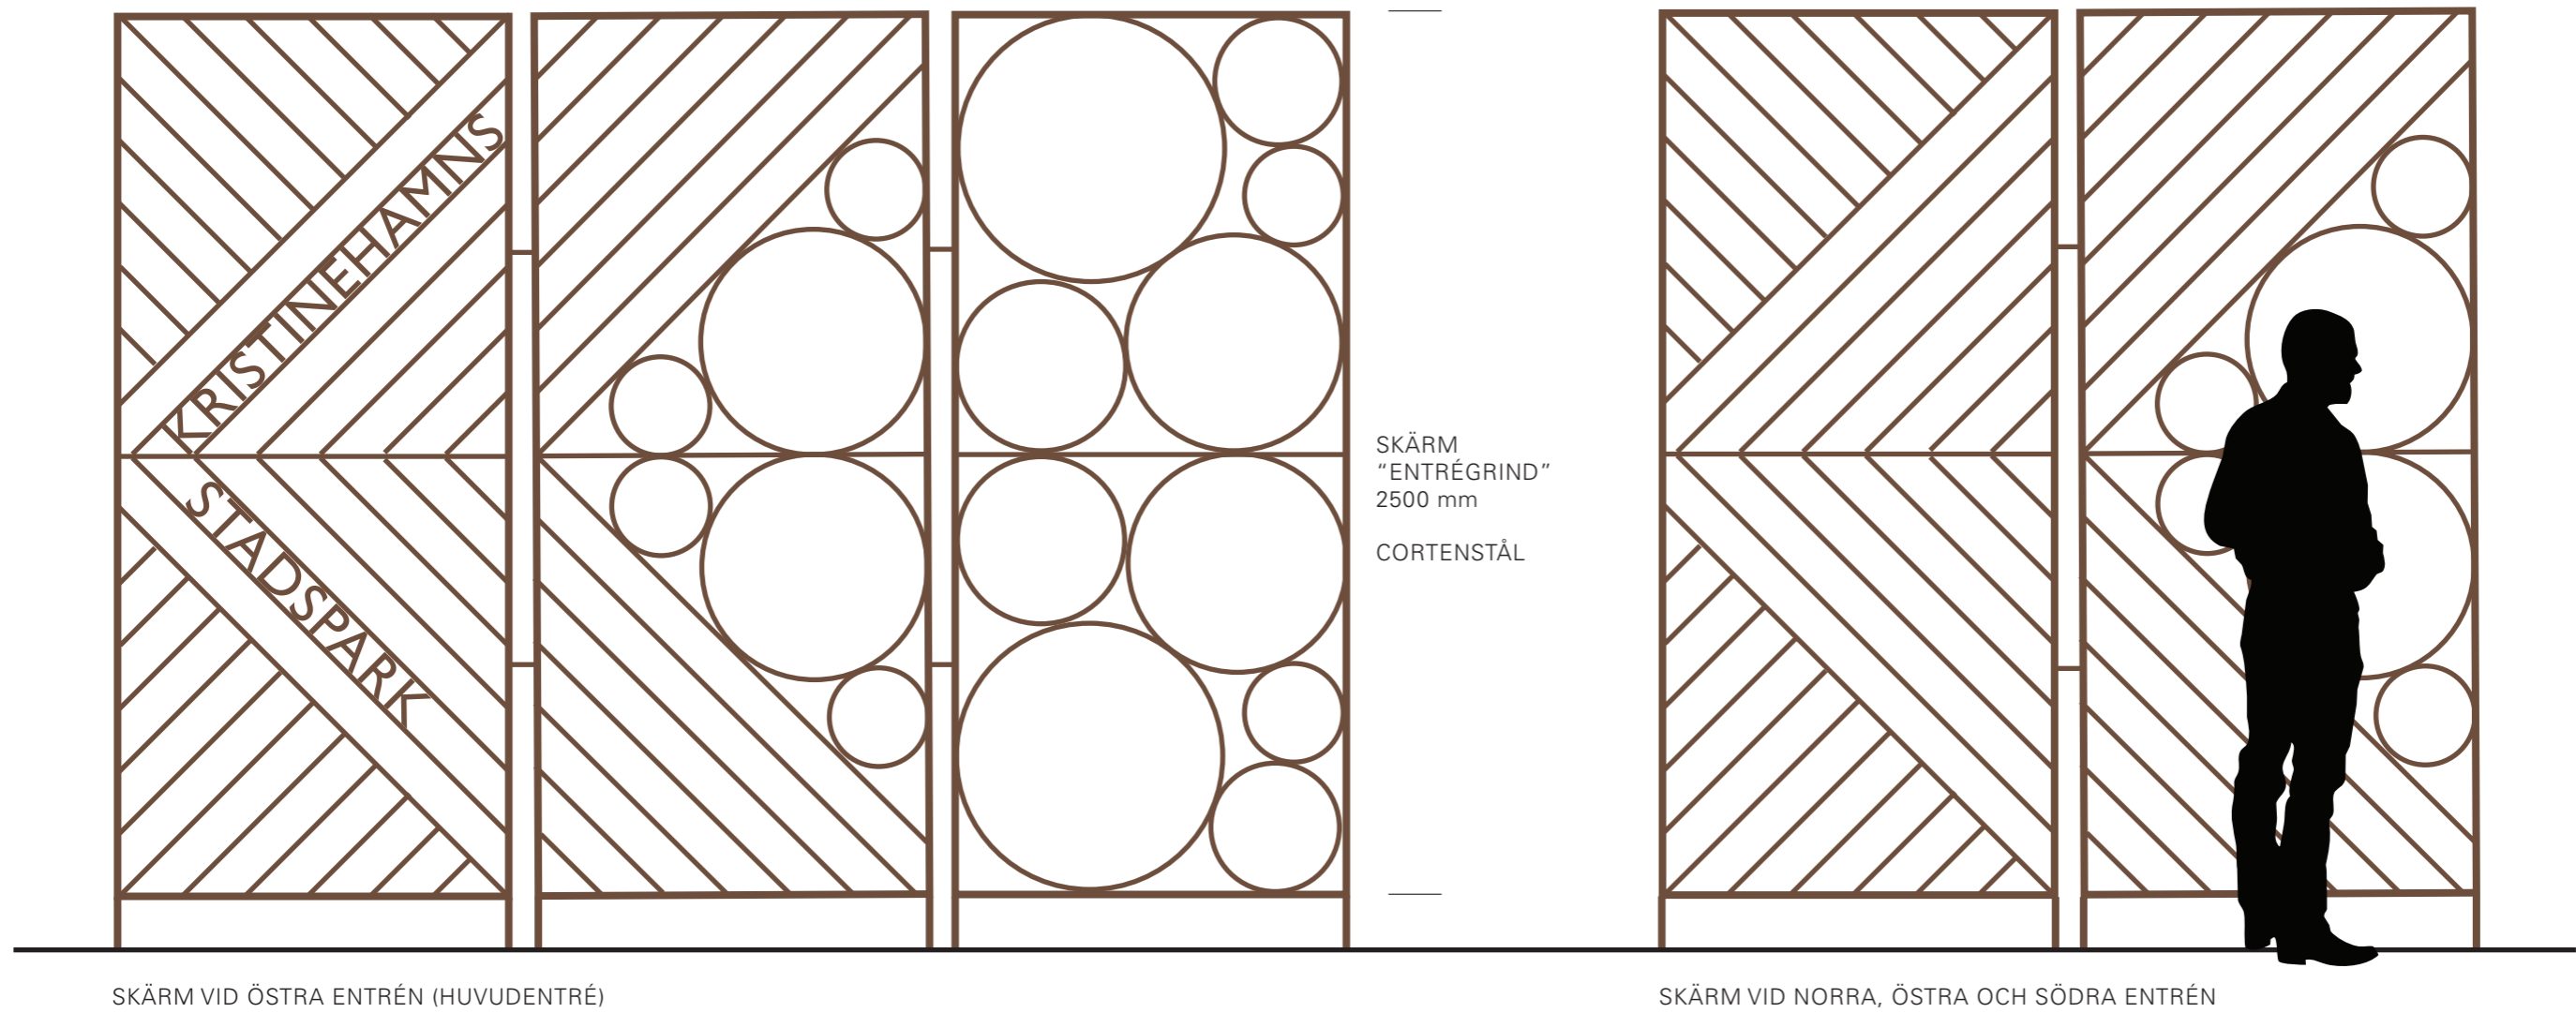

SKÄRM VID ÖSTRA ENTRÉN (HUVUDENTRÉ)

SKÄRM VID NORRA, ÖSTRA OCH SÖDRA ENTRÉN


ENTRÉSKÄRMAR




Nyx, lackad i mars 2525 sablé yx355f, Fox design



Nyx pollare, lackad i mars 2525 sablé yx355f, , Fox design

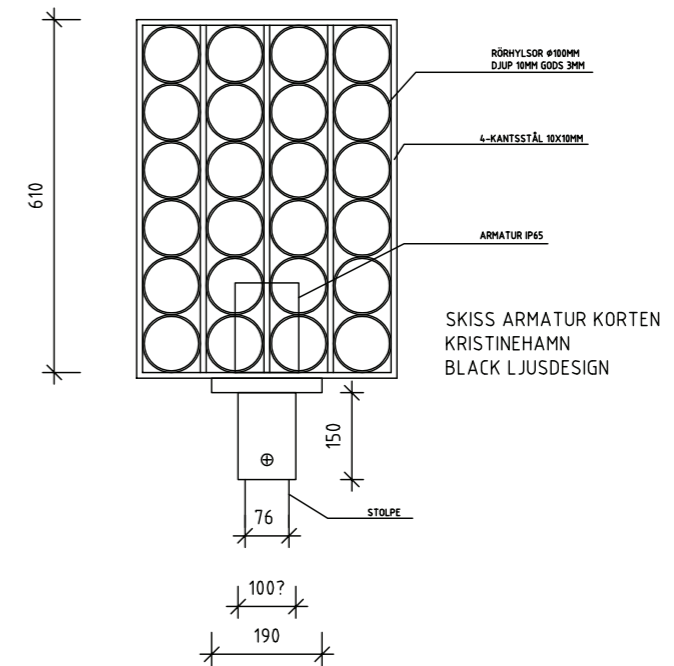

Specialarmatur, Corténstål, Black Ljusdesign

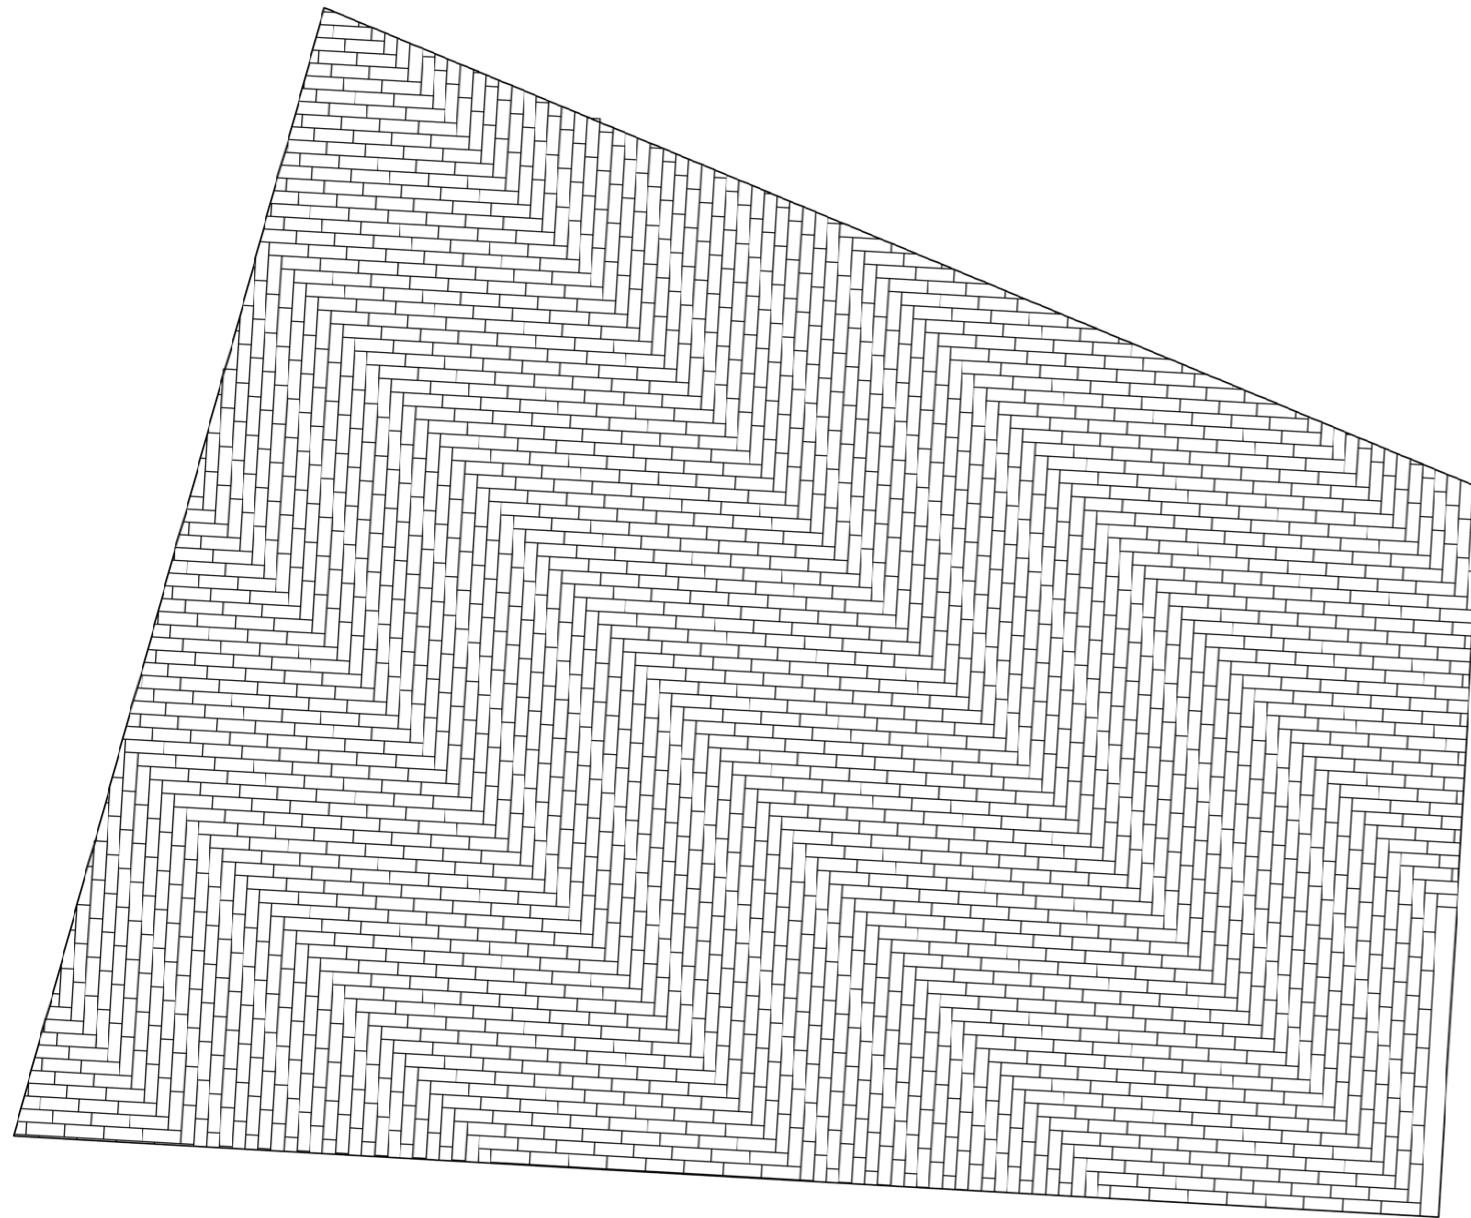

Beläggningmönster




Siena tredjedelsplatta 350x117x100 mm ljusgrå, trafikclass 1, Starka



Siena tredjedelsplatta utan fas 350x117x100 mm ljusgrå, trafikclass 1, Starka



Idébild för skärmtak

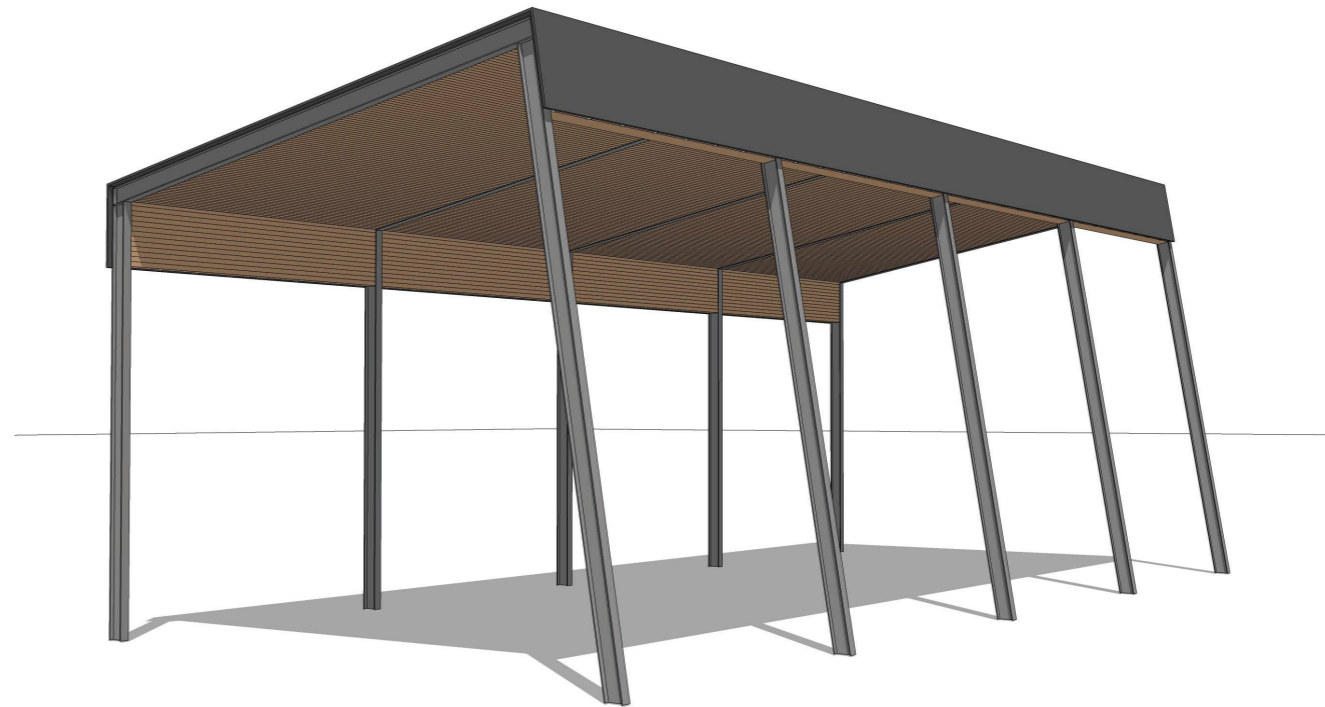


Detalj för skärmtak under arbete

SKÄRMTAK

KRISTINEHAMS STADSPARK

STÅL

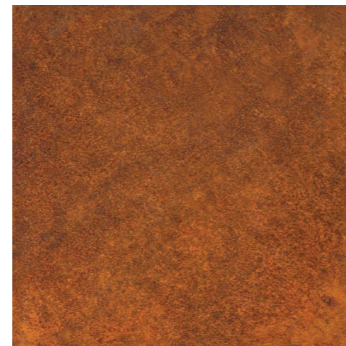


Corténstål



Mars 2525 sablé yx355f




RAL8023

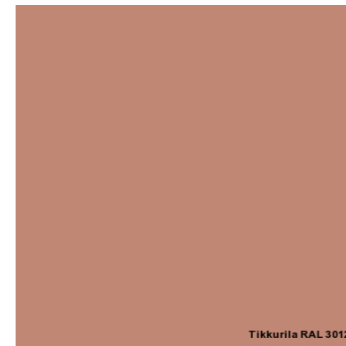

RAL3012

TRÄ

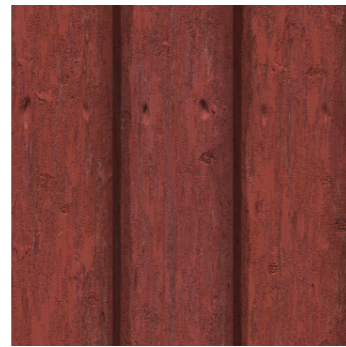

Falu rödfärg



Slamfärg Guldockra



Slamfärg Grönjord



NCS S 1050-Y20R

KULÖRER MATERIAL