


501:1979

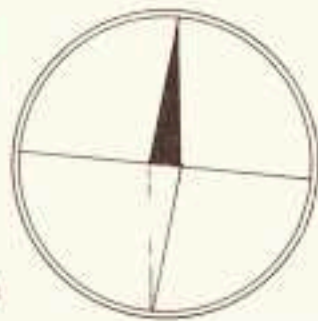

FÖRSLAG TILL ÄNDRING AV STADSPLANEN FÖR KVARTEREN SVANEN, ANKAN och KALKONEN mm I KRISTINEHAMNS FÖRSAMLING I KRISTINEHAMN


Upprättat på stadsarkitektkontoret i Kristinehamn den 30 november 1977

Rolf Lindhagen

ROLF LINDHAGEN
STADSARKITEKT

Genom beslut denna dag har Länsstyrelsen i Värmlands län fastställt det på denna karta angivna planförslaget. Jämfört 150 § Byggnadslagen har beslutet vunnit laga kraft, betygar Karlstad 1979-03-13. På tjänstens vägnar

Ulf Dahlby

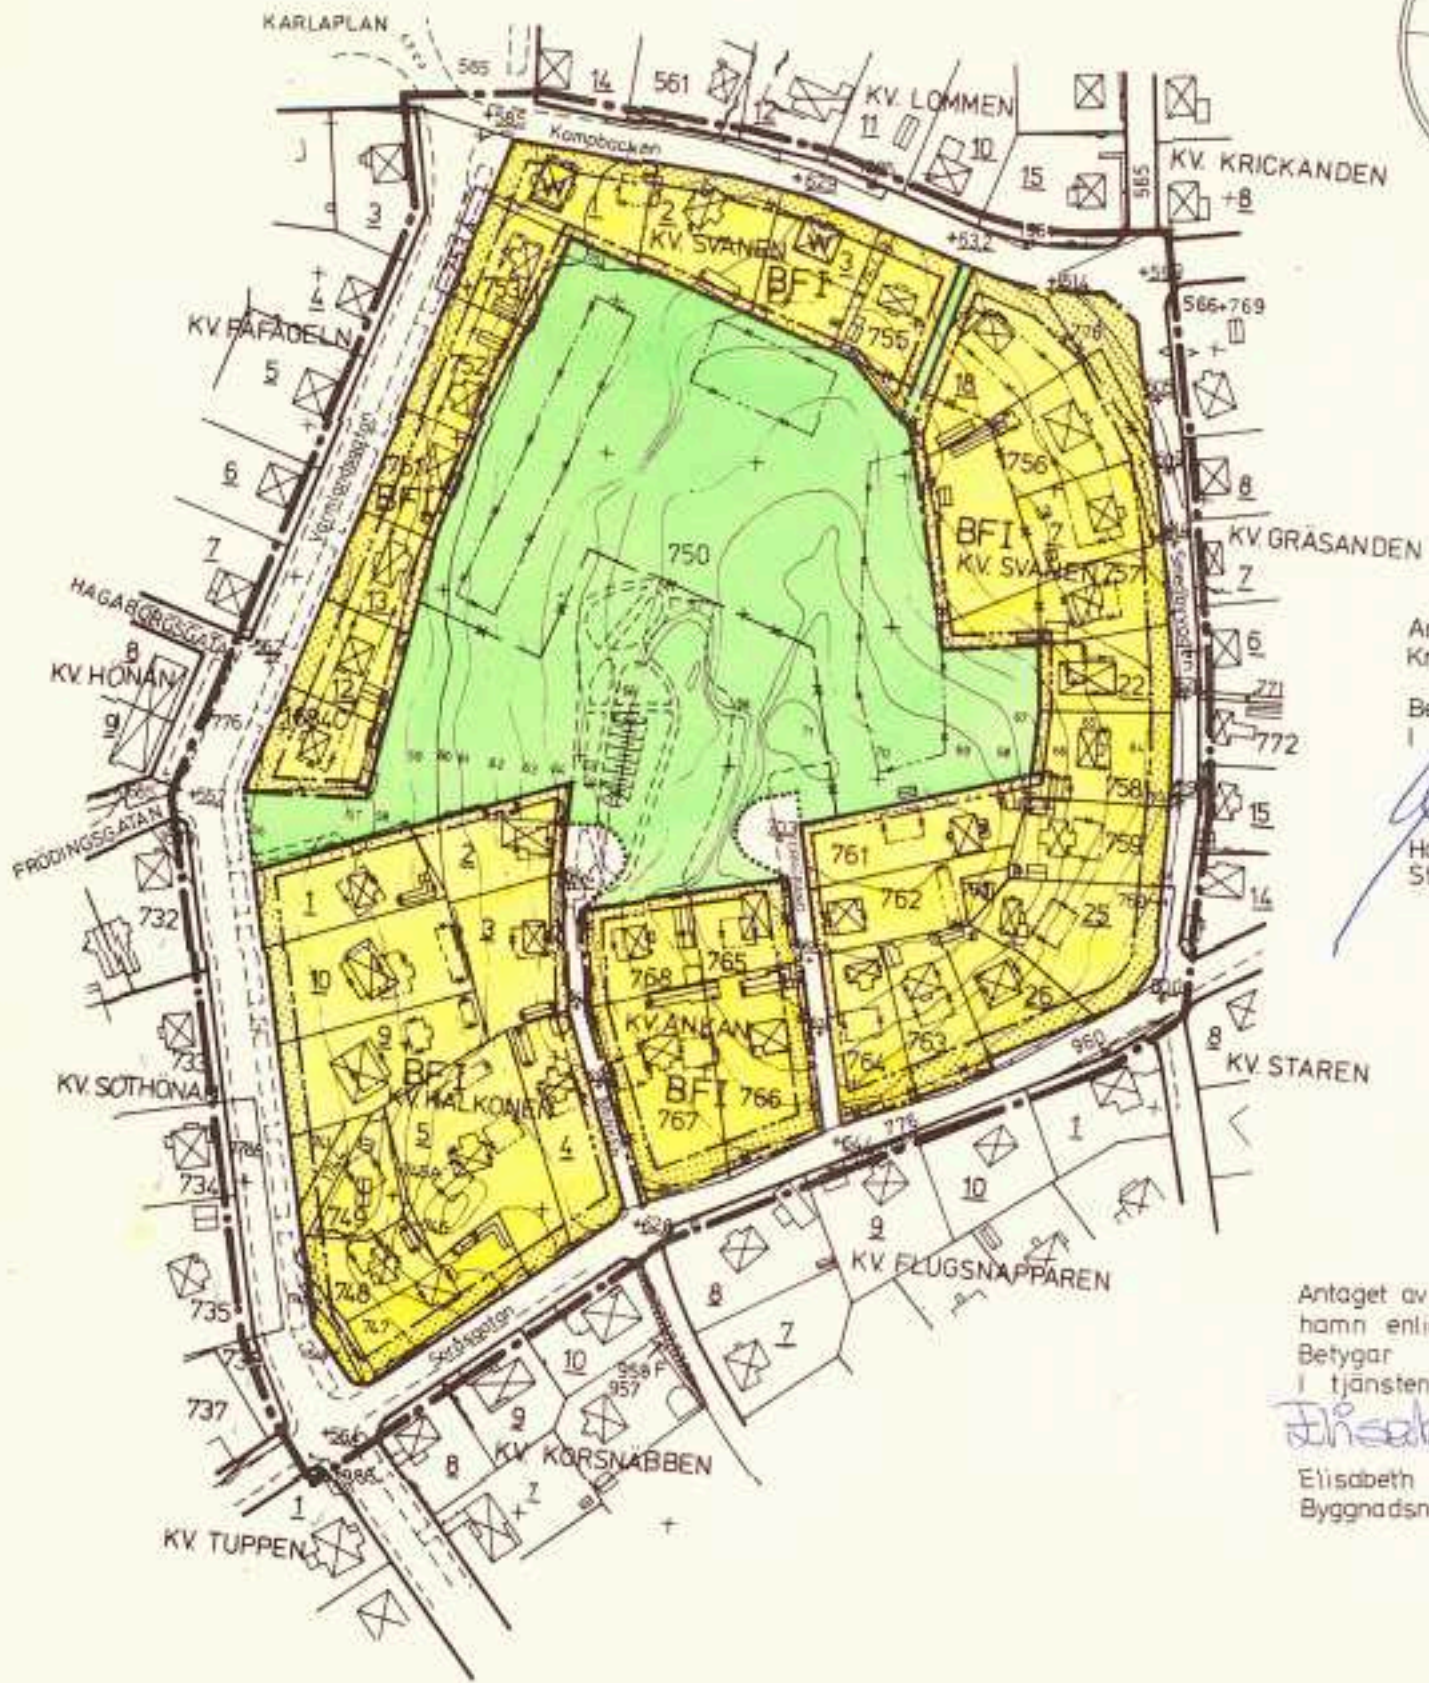

Antaget av kommunfullmäktige i Kristinehamn enligt beslut den 21/12 1978 § 232
Betygar i tjänsten
Hans Rune Persson
Hans Rune Persson
Stadssekreterare

Antaget av byggnadsnämnden i Kristinehamn enligt beslut den 12.4.1978 § 194
Betygar i tjänsten
Elisabeth Hulth
Elisabeth Hulth
Byggnadsnämndens sekreterare

GRUNDKARTAN UPPRÄTTAD PÅ STADSINGENJÖRSKONTORET I KRISTINEHAMN DEN 30 NOV 1977
Jan Erik Häggroth
JAN ERIK HÄGGROTH
STADSINGENJÖR

Mätklass-II
Koordinatsystem: 5 Gor W
Höjdsystem: R.H. 00

Beteckningar GRUNDKARTA

- 000 Fastighetsgräns
- 000 Tomt resp. stadsögonummer
- Väg resp. slänt
- + Staket resp. häck
- ~ Nivåkurva
- ⊠ Bef. byggnader
- + Rutnätspunkt resp. mur

Stadsplanekarta

- A. GRÄNSBETECKNINGAR**
- Stadsplanegräns belägen 3 meter utanför fastställelseområdet.
 - Gällande områdesgräns avsedd att bibehållas
 - x-x- Gällande områdesgräns avsedd att utgå
 - Områdesgräns
 - x-x- Gällande bestämmelsegräns avsedd att utgå
 - Bestämmelsegräns
 - Områdesgräns från vilken mindre avvikelser i vissa fall får göras
- B. OMRÅDESBETECKNINGAR**
- ALLMAN PLATS**
- Gata eller torg
 - Park eller plantering

- BYGGNADSKVARTER**
- BF Område för bostäder, fristående hus

- C. ÖVRIGA BETECKNINGAR**
- Mark som icke får bebyggas
 - + 00 Gällande gatuhöjd
 - (+ 00) Gällande gatuhöjd avsedd att utgå
 - + 00 Gatuhöjd
 - I II Antal våningar
 - W Övergångsbestämmelser

