



ANM.
Höjdsystem: RH2000
Ekvidistans höjdkurvor: 1 m

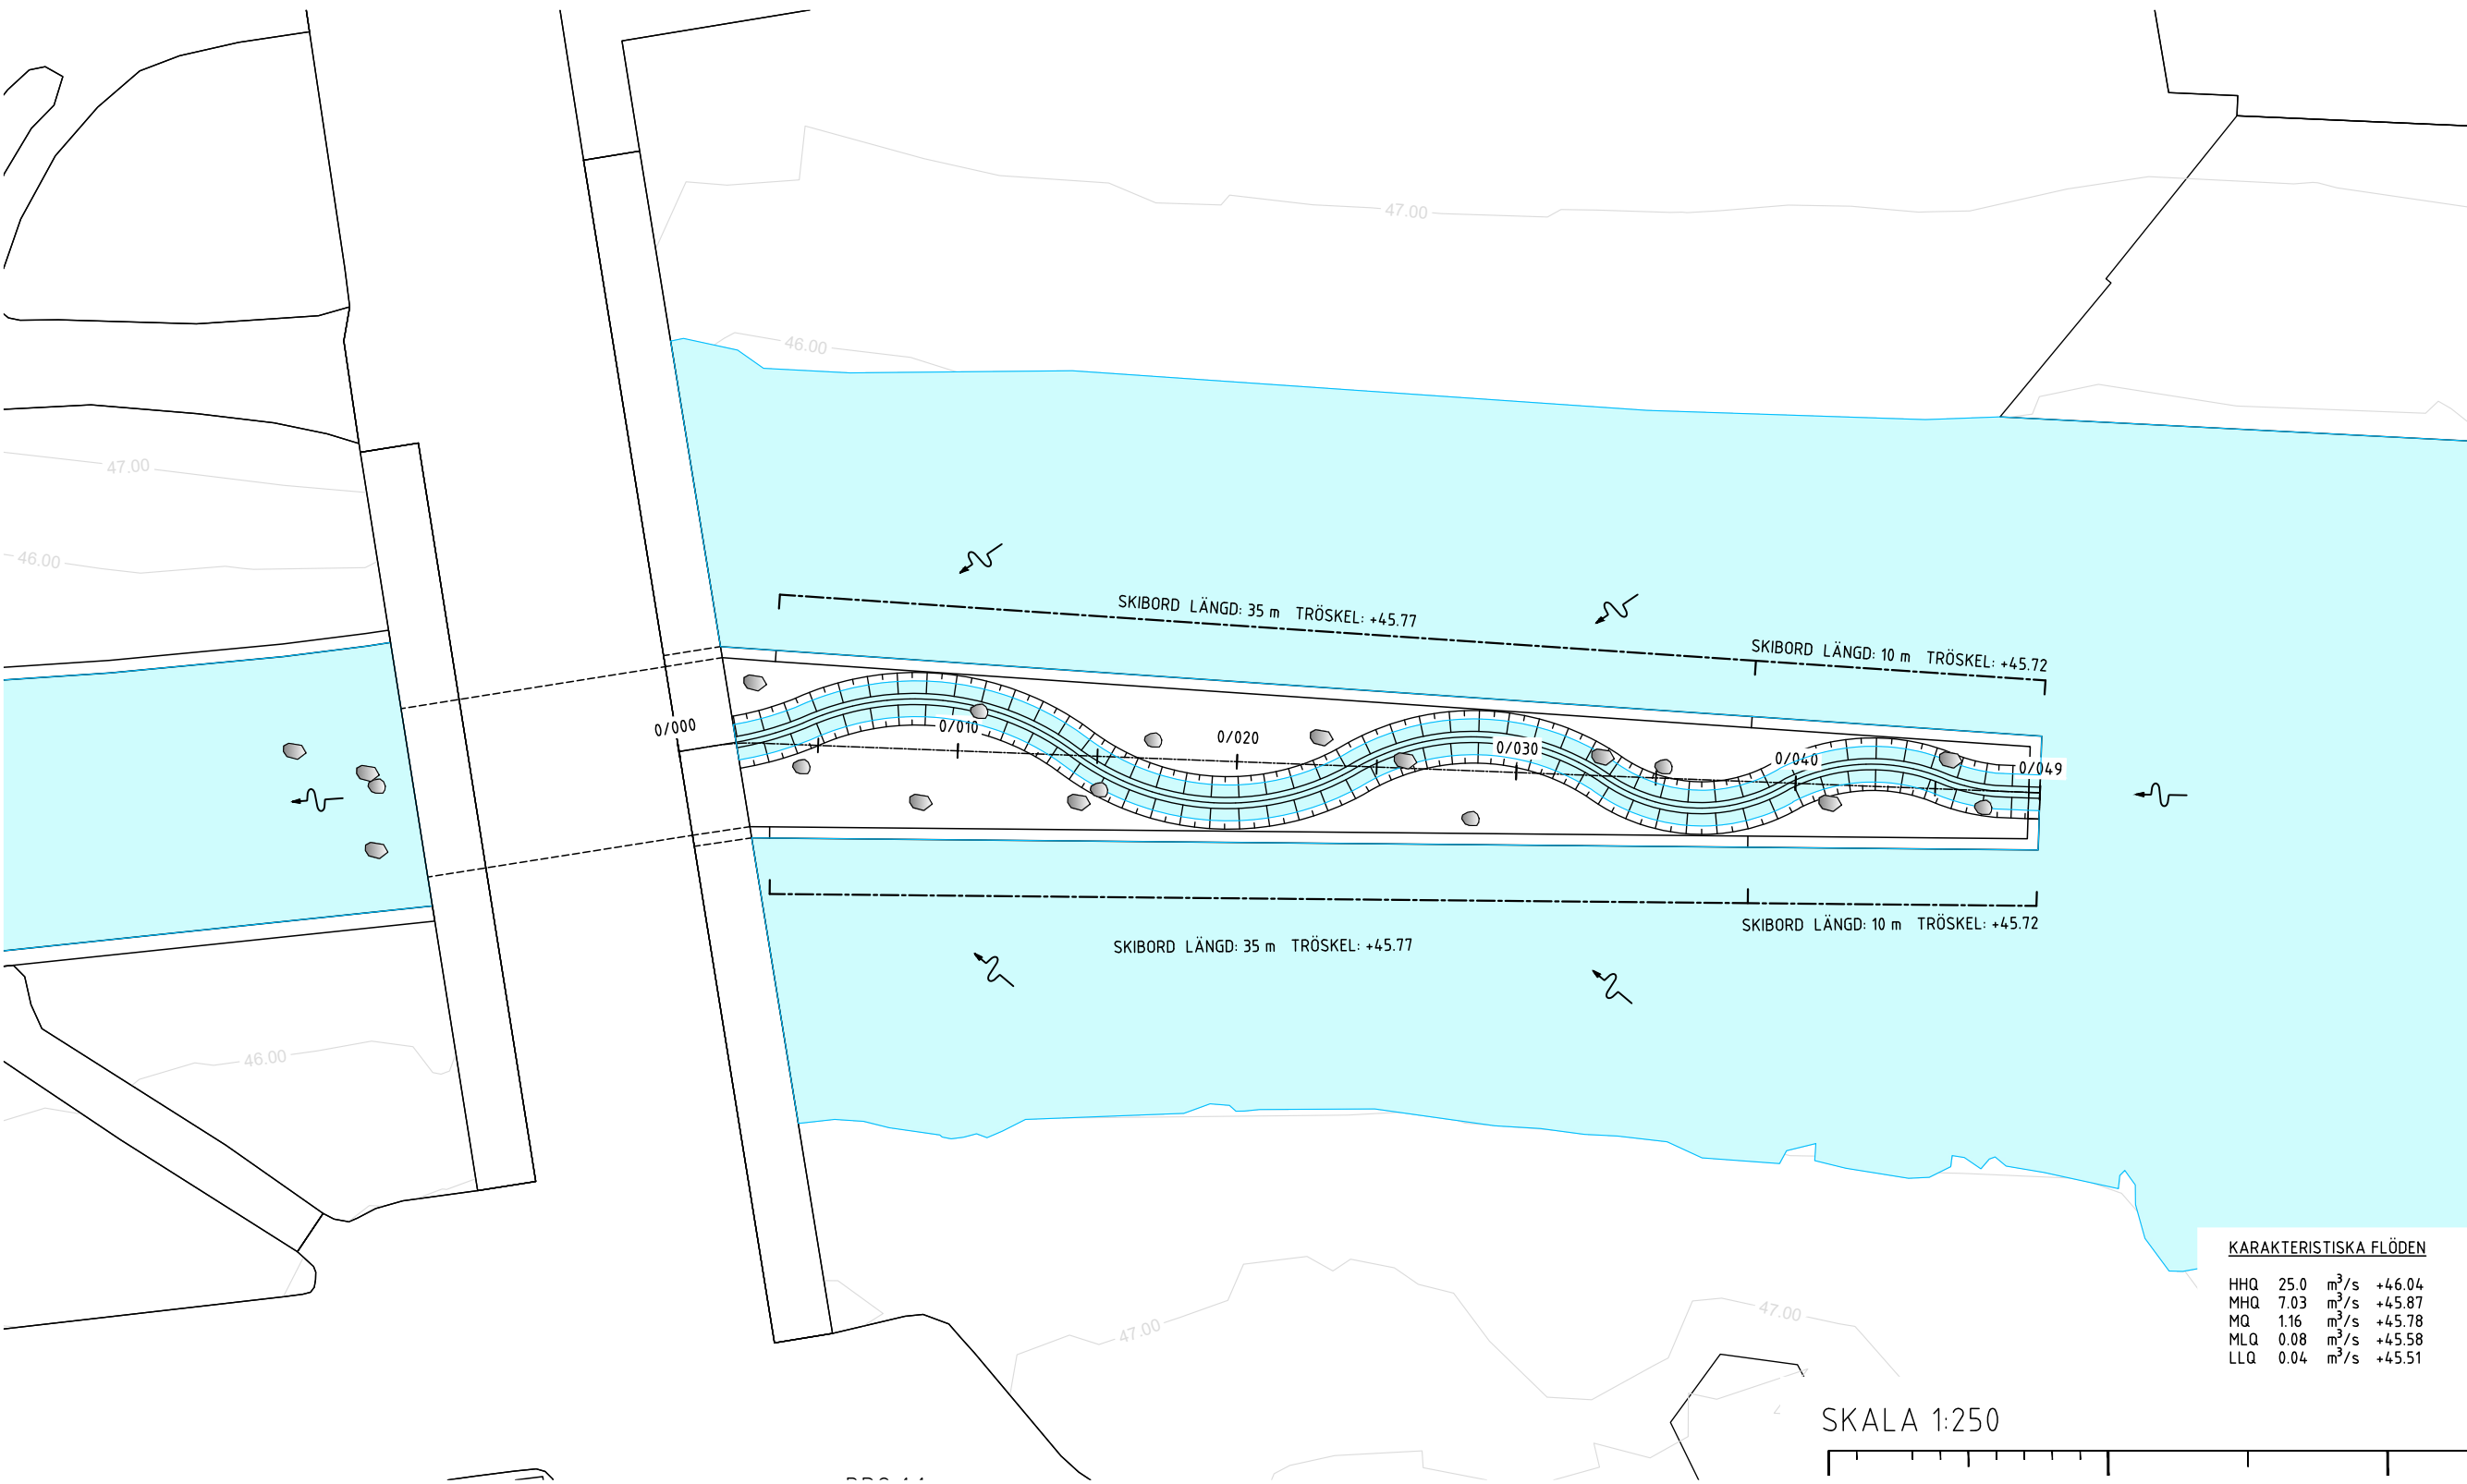

KARAKTERISTISKA FLÖDEN

HHQ	25.0	m ³ /s	+46.04
MHQ	7.03	m ³ /s	+45.87
MQ	1.16	m ³ /s	+45.78
MLQ	0.08	m ³ /s	+45.58
LLQ	0.04	m ³ /s	+45.51

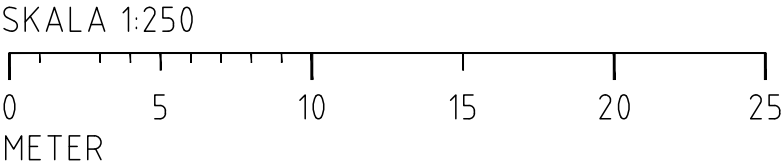

PLAN


n:\nextcloud\konsult projektplats\22186 kristinehamns kn tillståndsansökan dammar\07 cad\1 vågbron_åtgärd_99m_rh2000

n:\nextcloud\konsult projekt\plats22\186 kristinehamns kn tillståndsansökan dammar107 cad11 vägbron_åtgärd_99m_rh2000

ANM.
Höjdsystem: RH2000



SEKTION 0/000

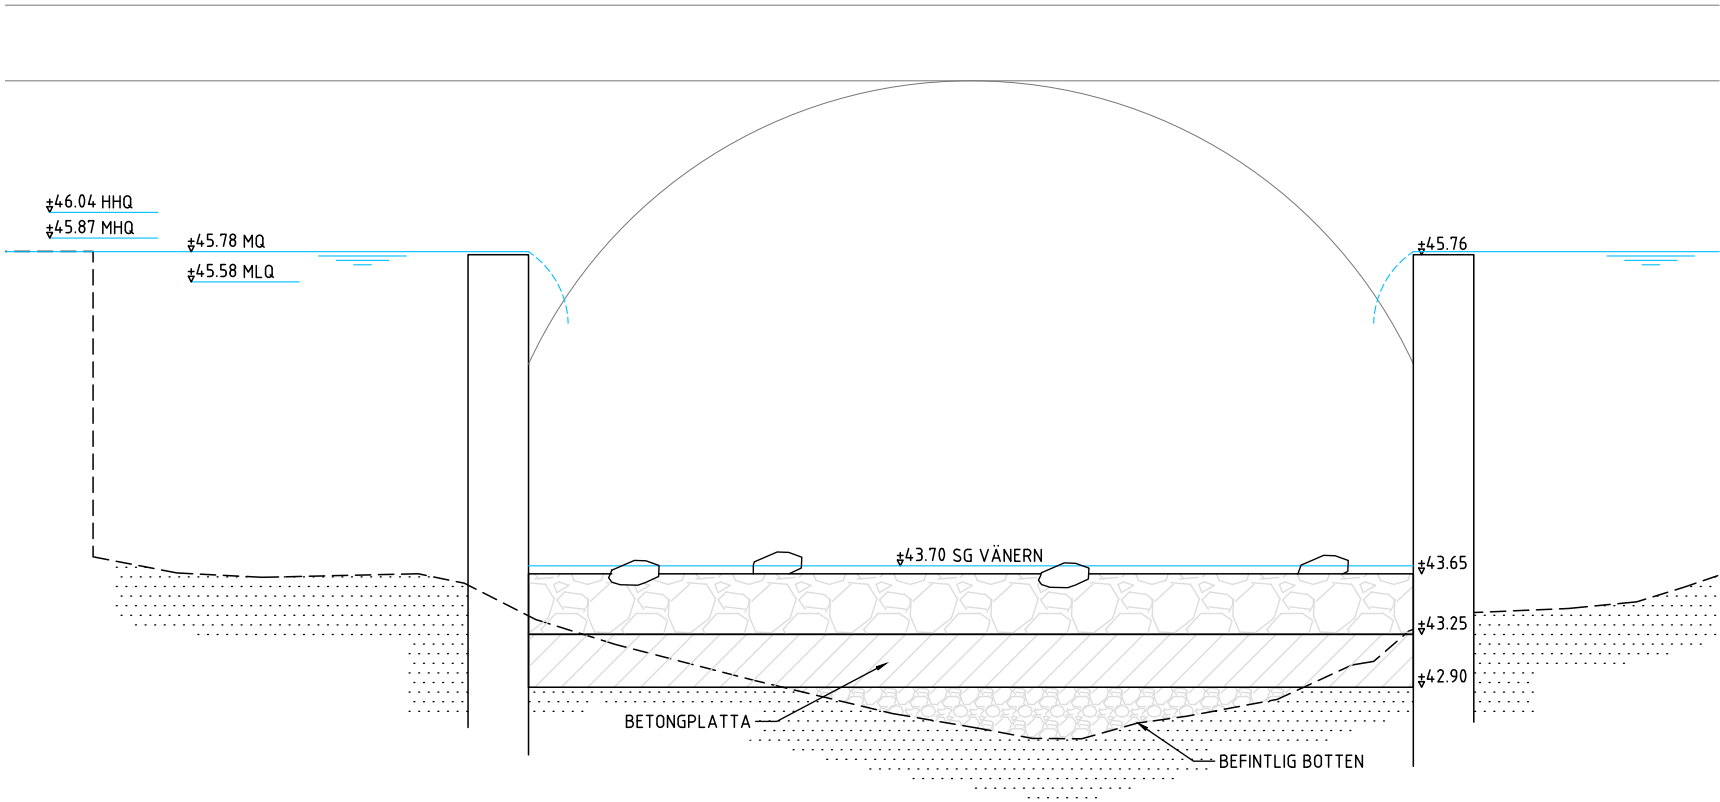

SEKTION 0/049

