
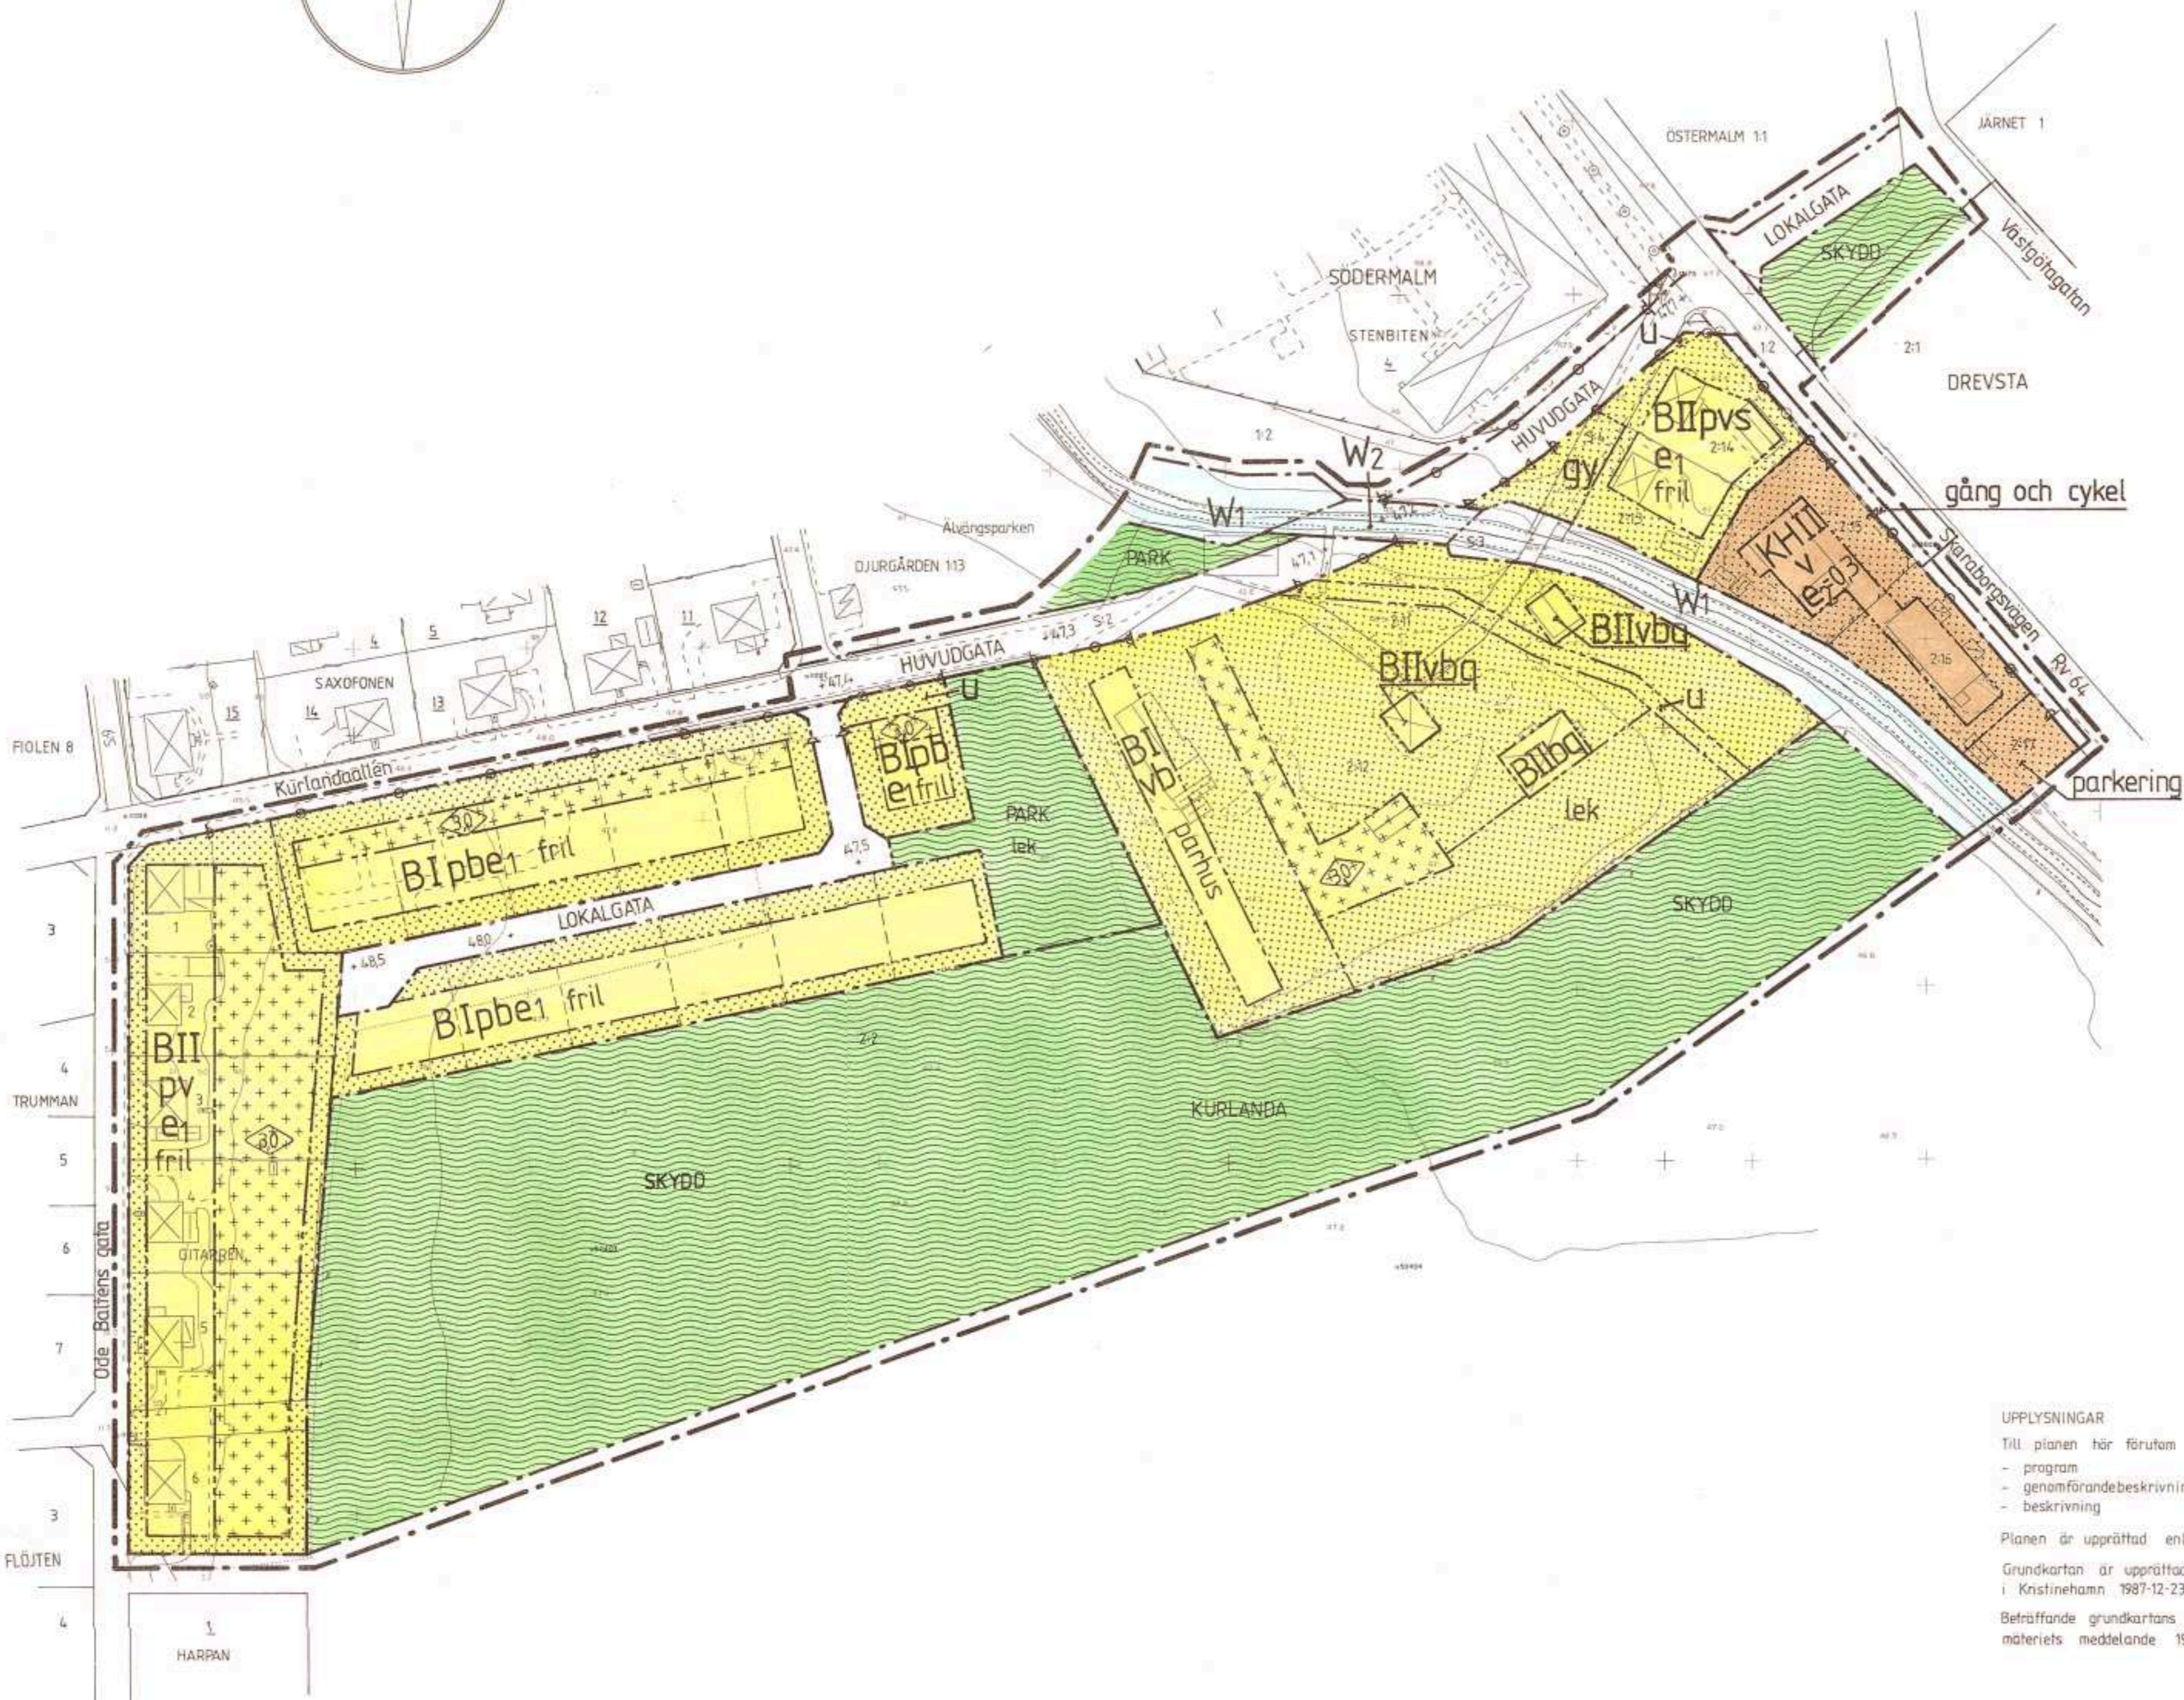


510 : 1988

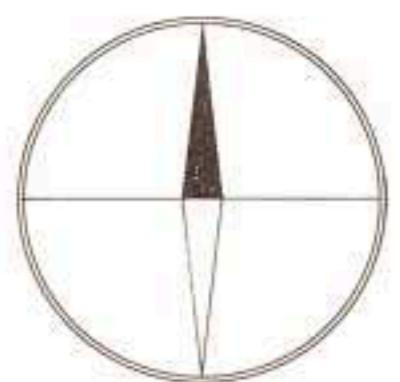

UPPLYSNINGAR
Till planen hör förutom denna plankarta:

- program
- genomförandebeskrivning
- beskrivning

 Planen är upprättad enligt Plan- och bygglagen (PBL).
 Grundkartan är upprättad av stadsingenjörskontoret i Kristinehamn 1987-12-23.
 Befräffande grundkartans beräkningar se Lantmäteriets meddelande 1976-1.

PLANBESTÄMMELSER

Följande gäller inom områden med nedanstående beteckningar:
 Där beteckning saknas gäller bestämmelsen inom hela planområdet.
 Endast angiven användning och utformning är tillåten.

GRÄNSBETECKNINGAR

- Linje på kartan ritad 3 mm utanför planområdets gräns
- Användningsgräns
- Egenskapsgräns

ANVÄNDNING AV MARK OCH VATTEN

Allmänna platser

| | |
|-----------|-----------------------|
| HUVUDGATA | Trafik mellan områden |
| LOKALGATA | Lokaltrafik |
| PARK | Anlagd park |
| SKYDD | Skydd mot stormning |

Kvartersmark

| | |
|----|-------------------|
| B | Bostäder |
| KH | Kontor och handel |

Vattenområden

| | |
|----|--|
| W1 | Öppet vattenområde |
| W2 | Öppet vattenområde, där en bro eller trumma får uppföras |

UTFORMNING AV ALLMÄNNA PLÄTTER

- +0,0 Frestekriven höjd över nollplanet
- gång och cykel Gång- och cykelväg

UTNYTTJANDEGRAD

- e₁ Största byggnadsarea exklusive öppenarea per tomt 220 m², varav huvudbyggnad högst 160 m². Högst två bostadslägenheter
- e₂ Största byggnadsarea som andel av fastighetsarea

BEGRÄNSNINGAR AV MARKENS BEBYGGANDE

- Marken får inte bebyggas
- Marken får endast bebyggas med uthus och garage
- Marken skall vara tillgänglig för allmänna underjordiska ledningar
- Marken skall vara tillgänglig för gemensamhetsanläggning
- Marken skall vara tillgänglig för utfart från angränsande fastigheter

MARKENS ANORDNANDE

- lek Lekplats skall finnas
- parkering Parkeringsplats skall finnas

Utfart, stängsel

- Utvärts för inte anordnas

PLACERING; UTFORMNING; UTFÖRANDE

Placering

- p Byggnader skall placeras minst 4,5 m från tomtgränsen. Med grannens skräfliga yttrande för byggnadnamnens medje undantag

Utformning

- I, II Högsta byggnadshöjd i meter.
- fri Högsta antal våningar Byggnadshöjd 4,0 och 7,0 m resp.
- Endast frigående hus
- parhus Endast parhus
- v Vind får inte inredas

Byggnadsteknik

- b Endast källarlös hus

Värdefulla byggnader och områden

- q Kulturhistoriskt värdefull byggnad

STÖRNINGSSKYDD

- s Högst 40 dB(A) ljudnivå inomhus

ADMINISTRATIVA BESTÄMMELSER

Genomförandehed

- Genomförandeheden är 5 år

Ändrad lovläkt

- Inom med p betecknat område krävs inte bygglov för
- ändring av bärande konstruktion
- vatten och avlopp inomför förbindelsepunkt
- ventilation
- komplementbyggnader och tillbyggnader maximalt 25 m² per tomt

Inom med q betecknat tomt gäller att bygglov- resp. marklovläktet utikas att gälla för:

- riving
- utbyte av fasadmateriel
- utbyte av takmaterial
- omfärgning av fasad
- utbyte, flyttning eller igensättning av fönster och ytterdörrar
- ändring eller nybyggnad av storstolar, huvar och dylkt
- schaktning och fyllning

ILLUSTRATION

- Illustrationslinje

Detaljplan för KURLANDA 2:12 m fl (kv GITAREN mm)

Kristinehamn, Kristinehamns kommun

Värmlands län

Upprättad på stadsarkitektkontoret
i Kristinehamn 1988-06-15 Rev 1988-09-01

Godkänd för samråd BN 1988-03-09
Godkänd för utställn BN 1988-06-15
Anträgen BN 1988-10-05
Vunnit laga kraff 1988-11-04

M. W. Sandström
Vello Römar
stadsarkitekt