


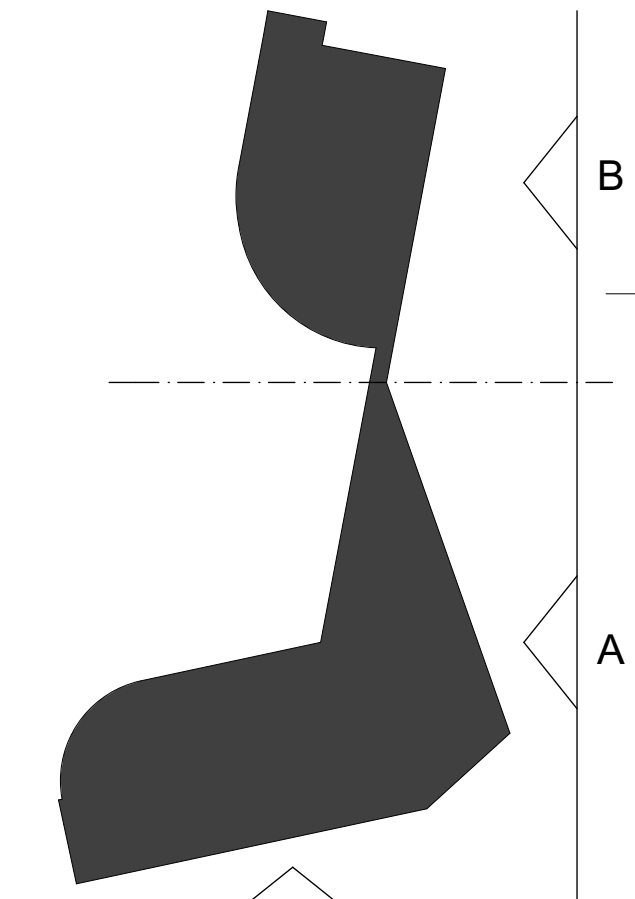
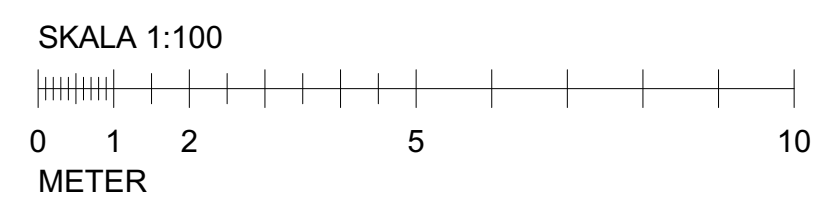


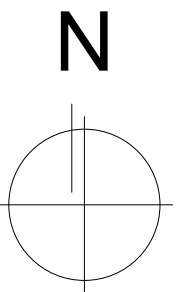


ORIENTERINGSFIGUR

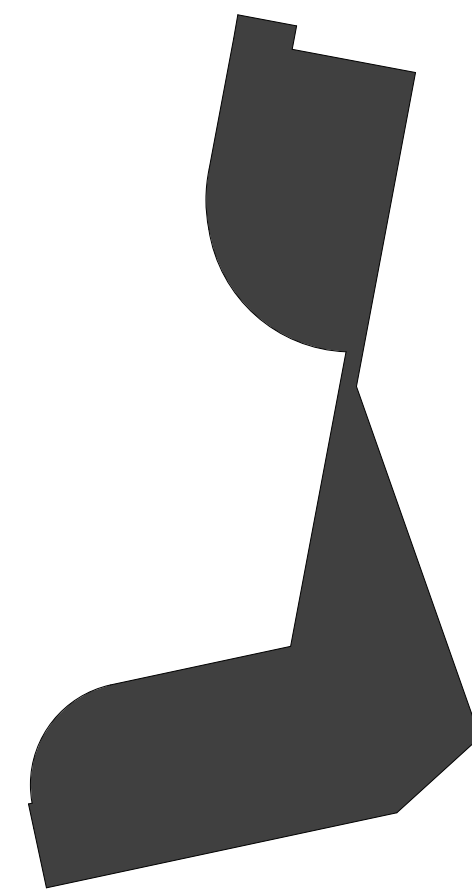


BET	ANT	ÄNDRINGEN AVSER	SIGN	DATUM
FÖRFRÅGNINGSUNDERLAG				
KRISTINEHAMNS TEKNIK- O INNOVATIONSCENTER, KTC				
 TENGBOM Tengbom Vårnäsgratan 9 653 40 Karlstad 054-400 50 50				
UPPDRAG NR 1022670	RITAD AV MAIV/ELEN	HANDLÄGGARE Jonas Haglund		
DATUM 2015-06-15	ANSVARIG Jonas Haglund			
3D (1)				
SKALA 1:100 (A1) 1:200 (A3)	NUMMER A40-3-911		BET	

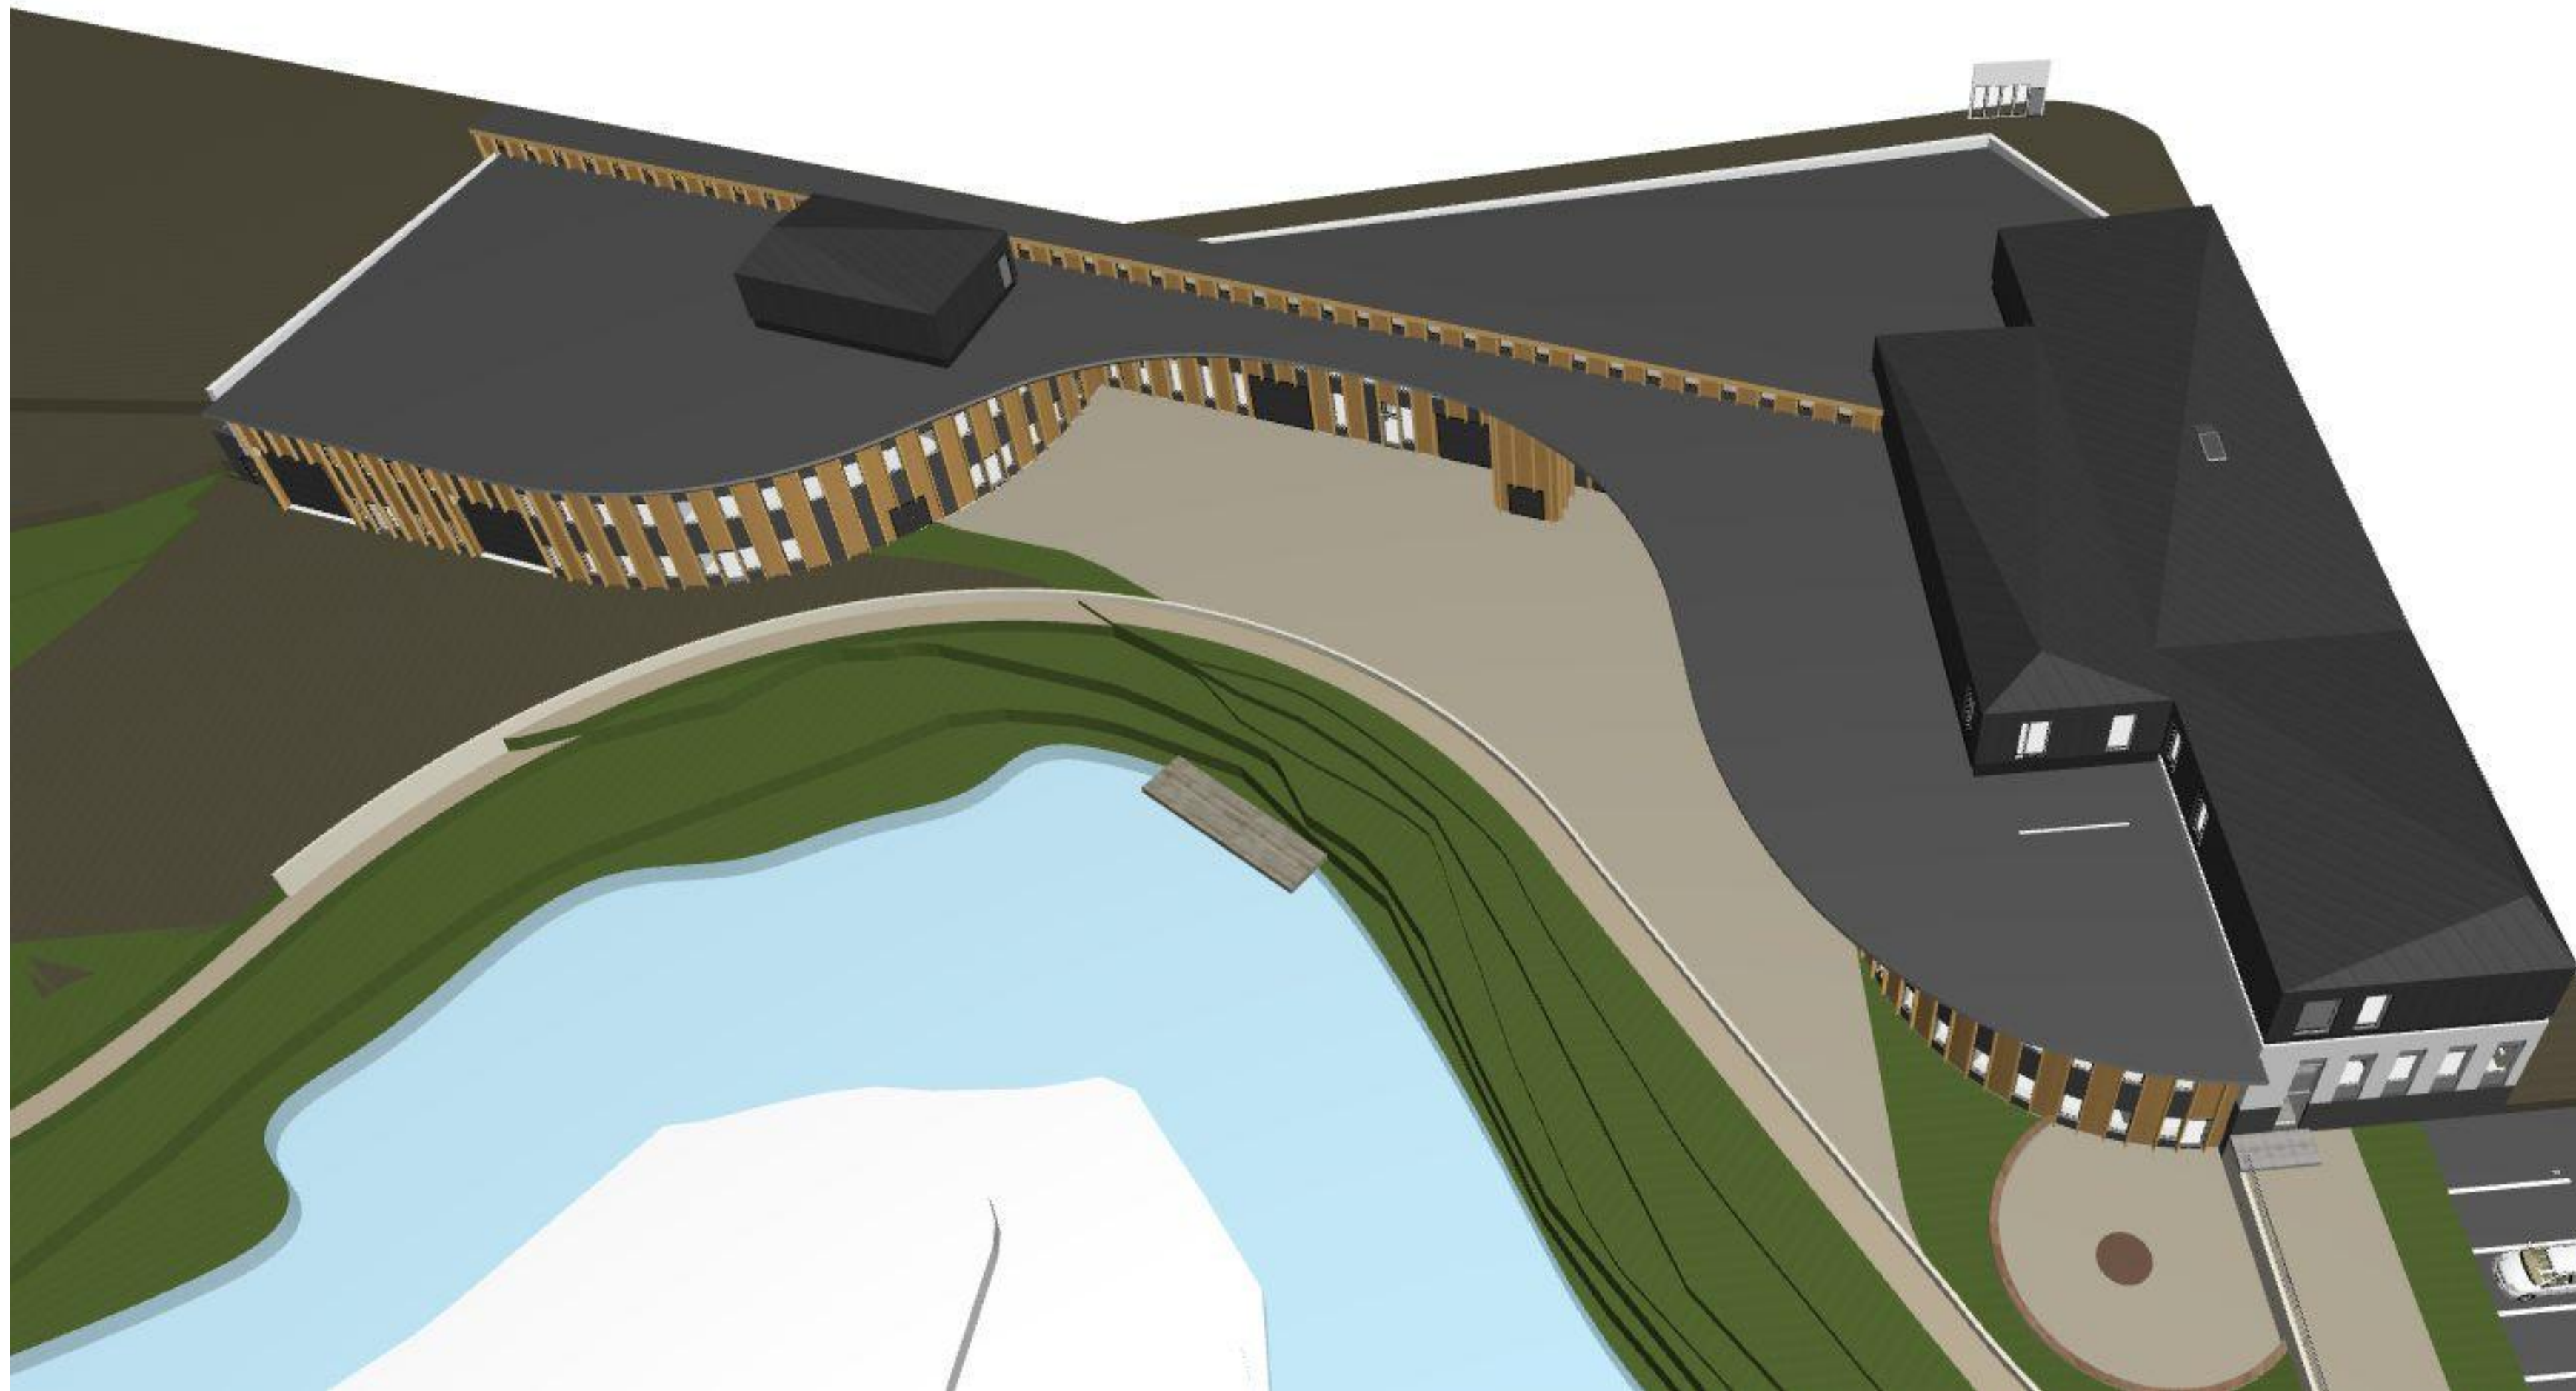

ORIENTERINGSFIGUR

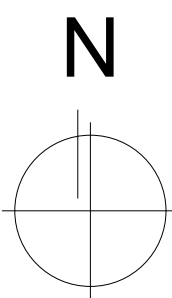


BET	ANT	ÄNDRINGEN AVSER	SIGN	DATUM
FÖRFRÅGNINGSUNDERLAG				
KRISTINEHAMNS TEKNIK- O INNOVATIONSCENTER, KTC				
 TENGBOM Tengbom Våxnäsgratan 9 653 400 Karlstad 054-400 50 50				
UPPDRAG NR 1022670	RTAD AV MAIV/ELEN	HANDLÄGGARE Jonas Haglund		
DATUM 2015-06-15	ANSVARIG Jonas Haglund			
3D (2) +tittskåp				
SKALA 1:100 (A1) 1:200 (A3)	NUMMER A40-3-912	BET		

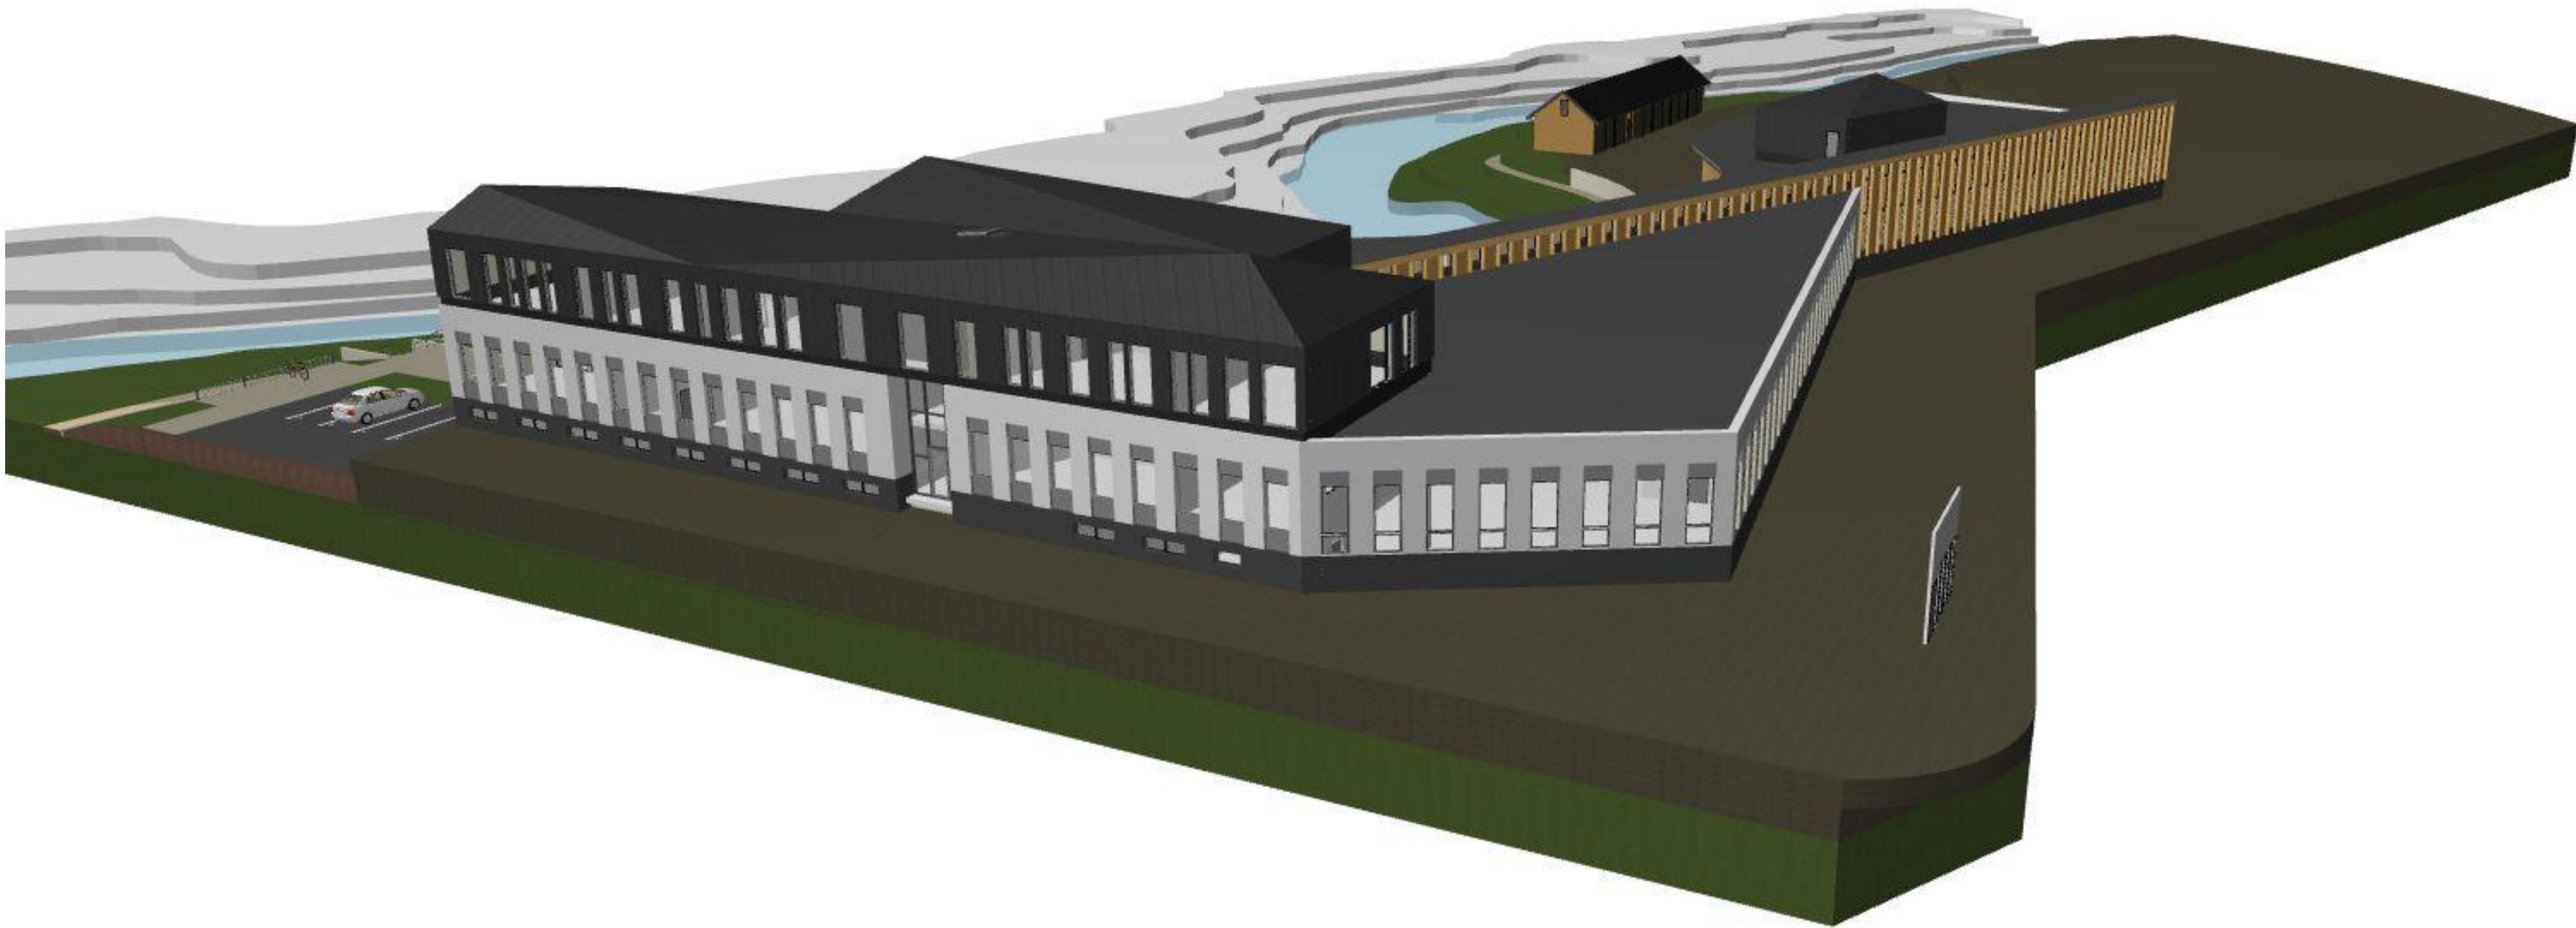


Generic Perspective
1:100



Generic Perspective (1)
1:100

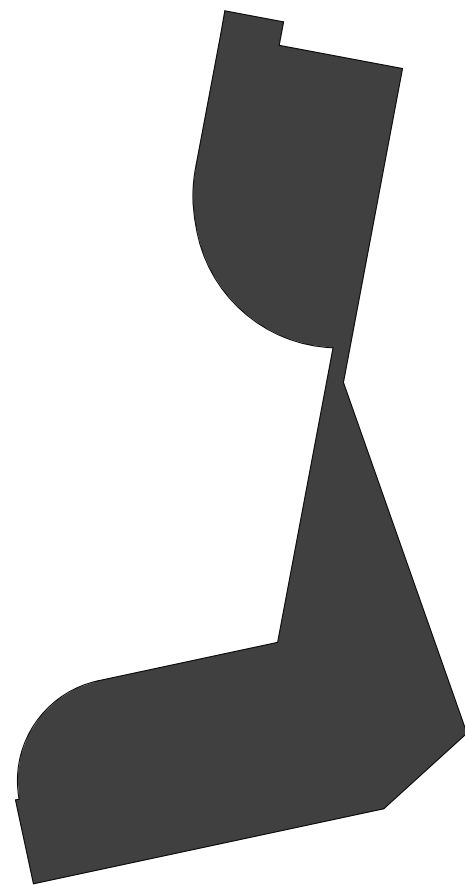


ORIENTERINGSFIGUR

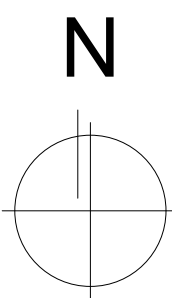

BET	ANT	ÄNDRINGEN AVSER	SIGN	DATUM
FÖRFRÅGNINGSUNDERLAG				
KRISTINEHAMNS TEKNIK- O INNOVATIONSCENTER, KTIC				
 TENGBOM Tengbom Våxnäsgratan 9 653 40 Karlstad 054-400 50 50				
UPPDRAG NR	1022670	RITAD AV	MAIV/ELEN	HANDLÄGGARE
DATUM	2015-06-15	ANSVARIG	Jonas Haglund	Jonas Haglund
3D (3)				
SKALA	1:100 (A1) 1:200 (A3)	NUMMER	A40-3-913	BET

BIM Server: S:\KSDAPP\BIMserver - BIM Server (16.0)\KTC Kristinehamn\TV (senast sparad: 2015-04-28\TB0085)

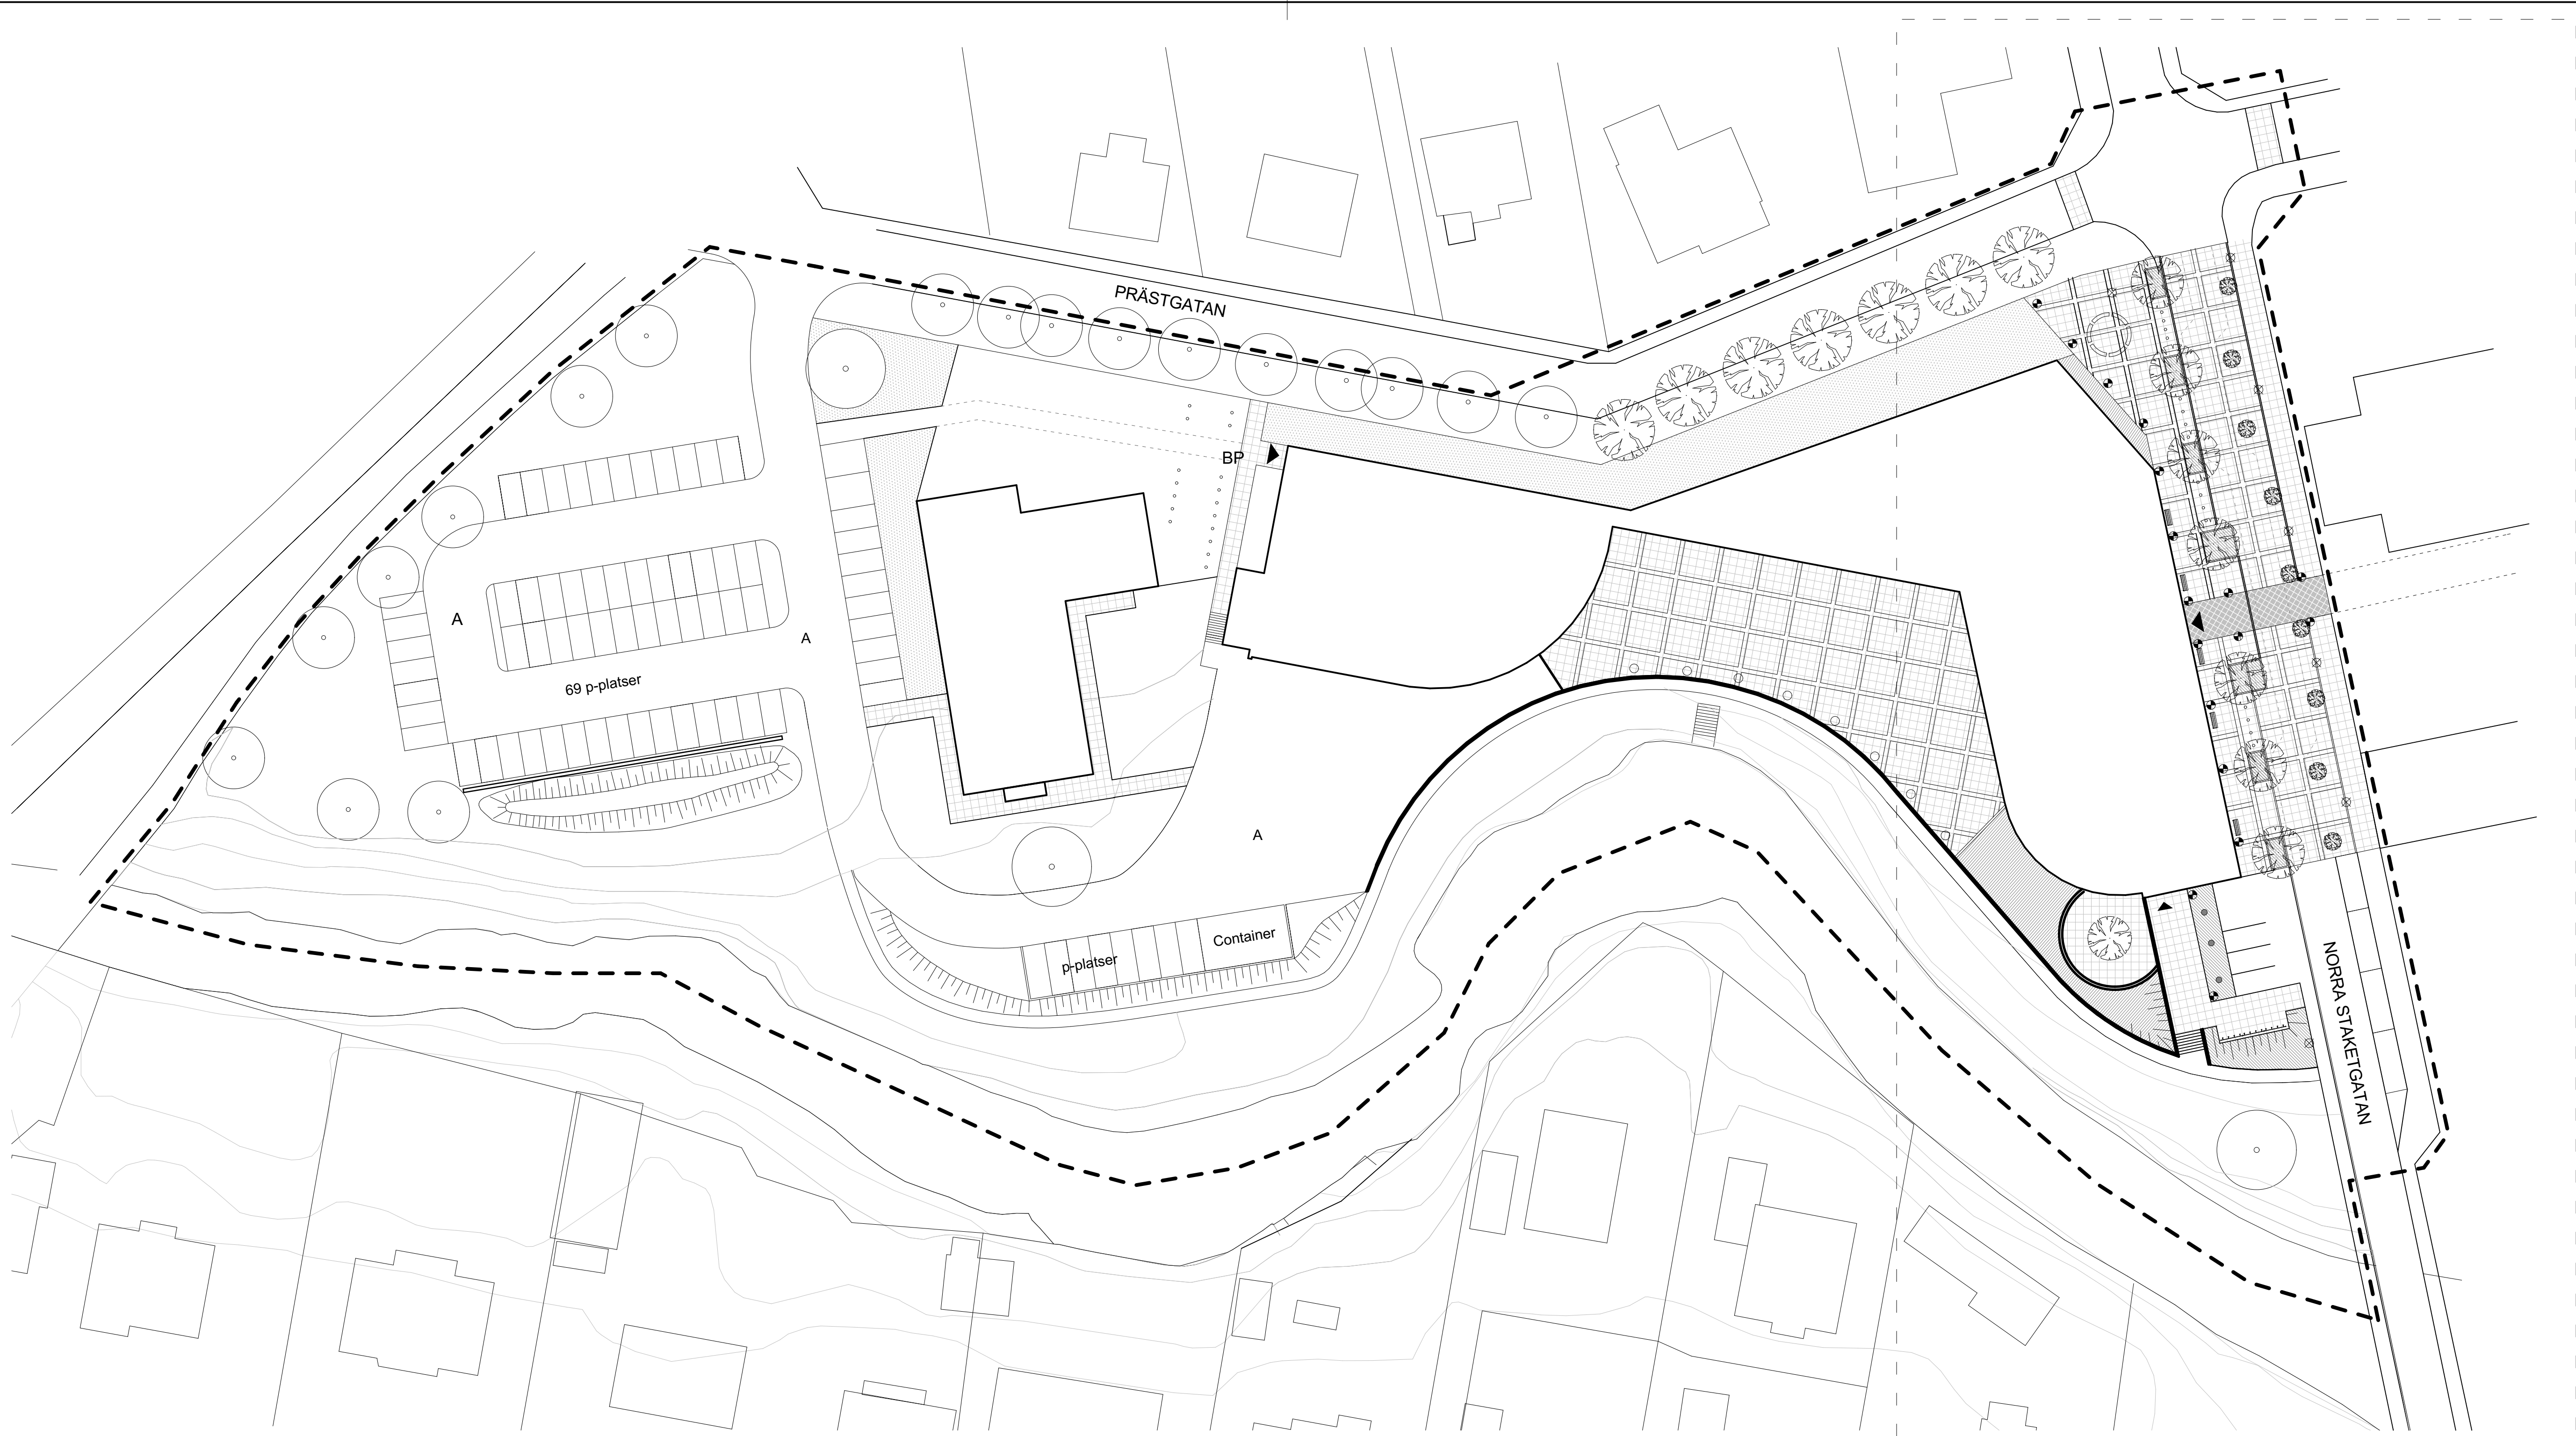

FÖRKLARINGAR

- VB

Betongsten

BP

Betongplattor

BS

Stenmjöl

A

Asfalt

Gräsyta
- Stolpbelysning



Ljuspollare

Cykelpollare



nytt träd

Befintligt träd

- Entreprenadgräns
- Stödmur

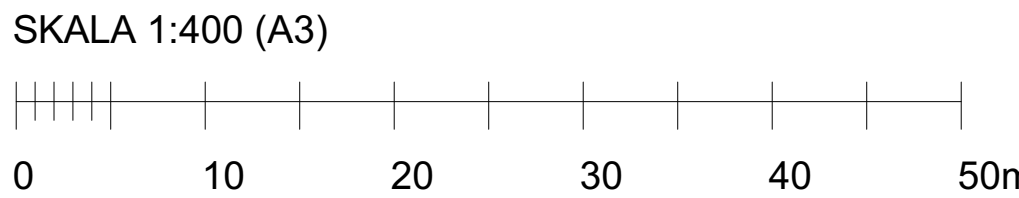
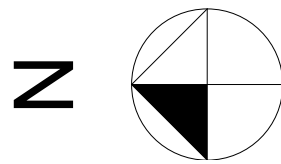


BET	ANT	ÄNDRINGEN AVSER	SIGN	DATUM
FÖRFRÅGNINGSUNDERLAG				
KRISTINEHAMNS TEKNIK- O INNOVATIONSCENTER, KTC				
TENGBOM Tengbom Våxnäsgratan 9 653 40 Karlstad 054-400 50 50				
UPPDRAG NR	1022670	RITAD AV	aspr	HANDLÄGGARE
DATUM	2015-06-15	ANSVARIG	Jonas Haglund	aspr
SITUATIONSPLAN				
SKALA	1:400 (A1) 1:800 (A3)	NUMMER	A01-1-001	BET

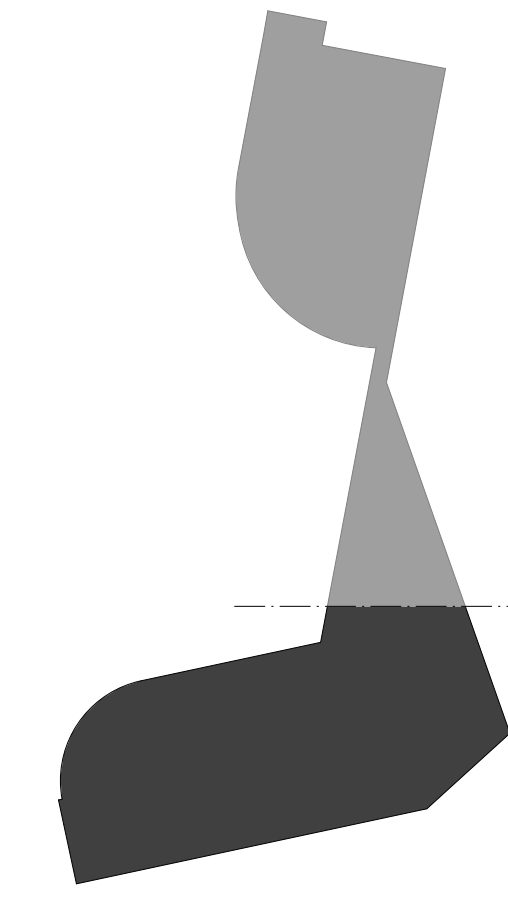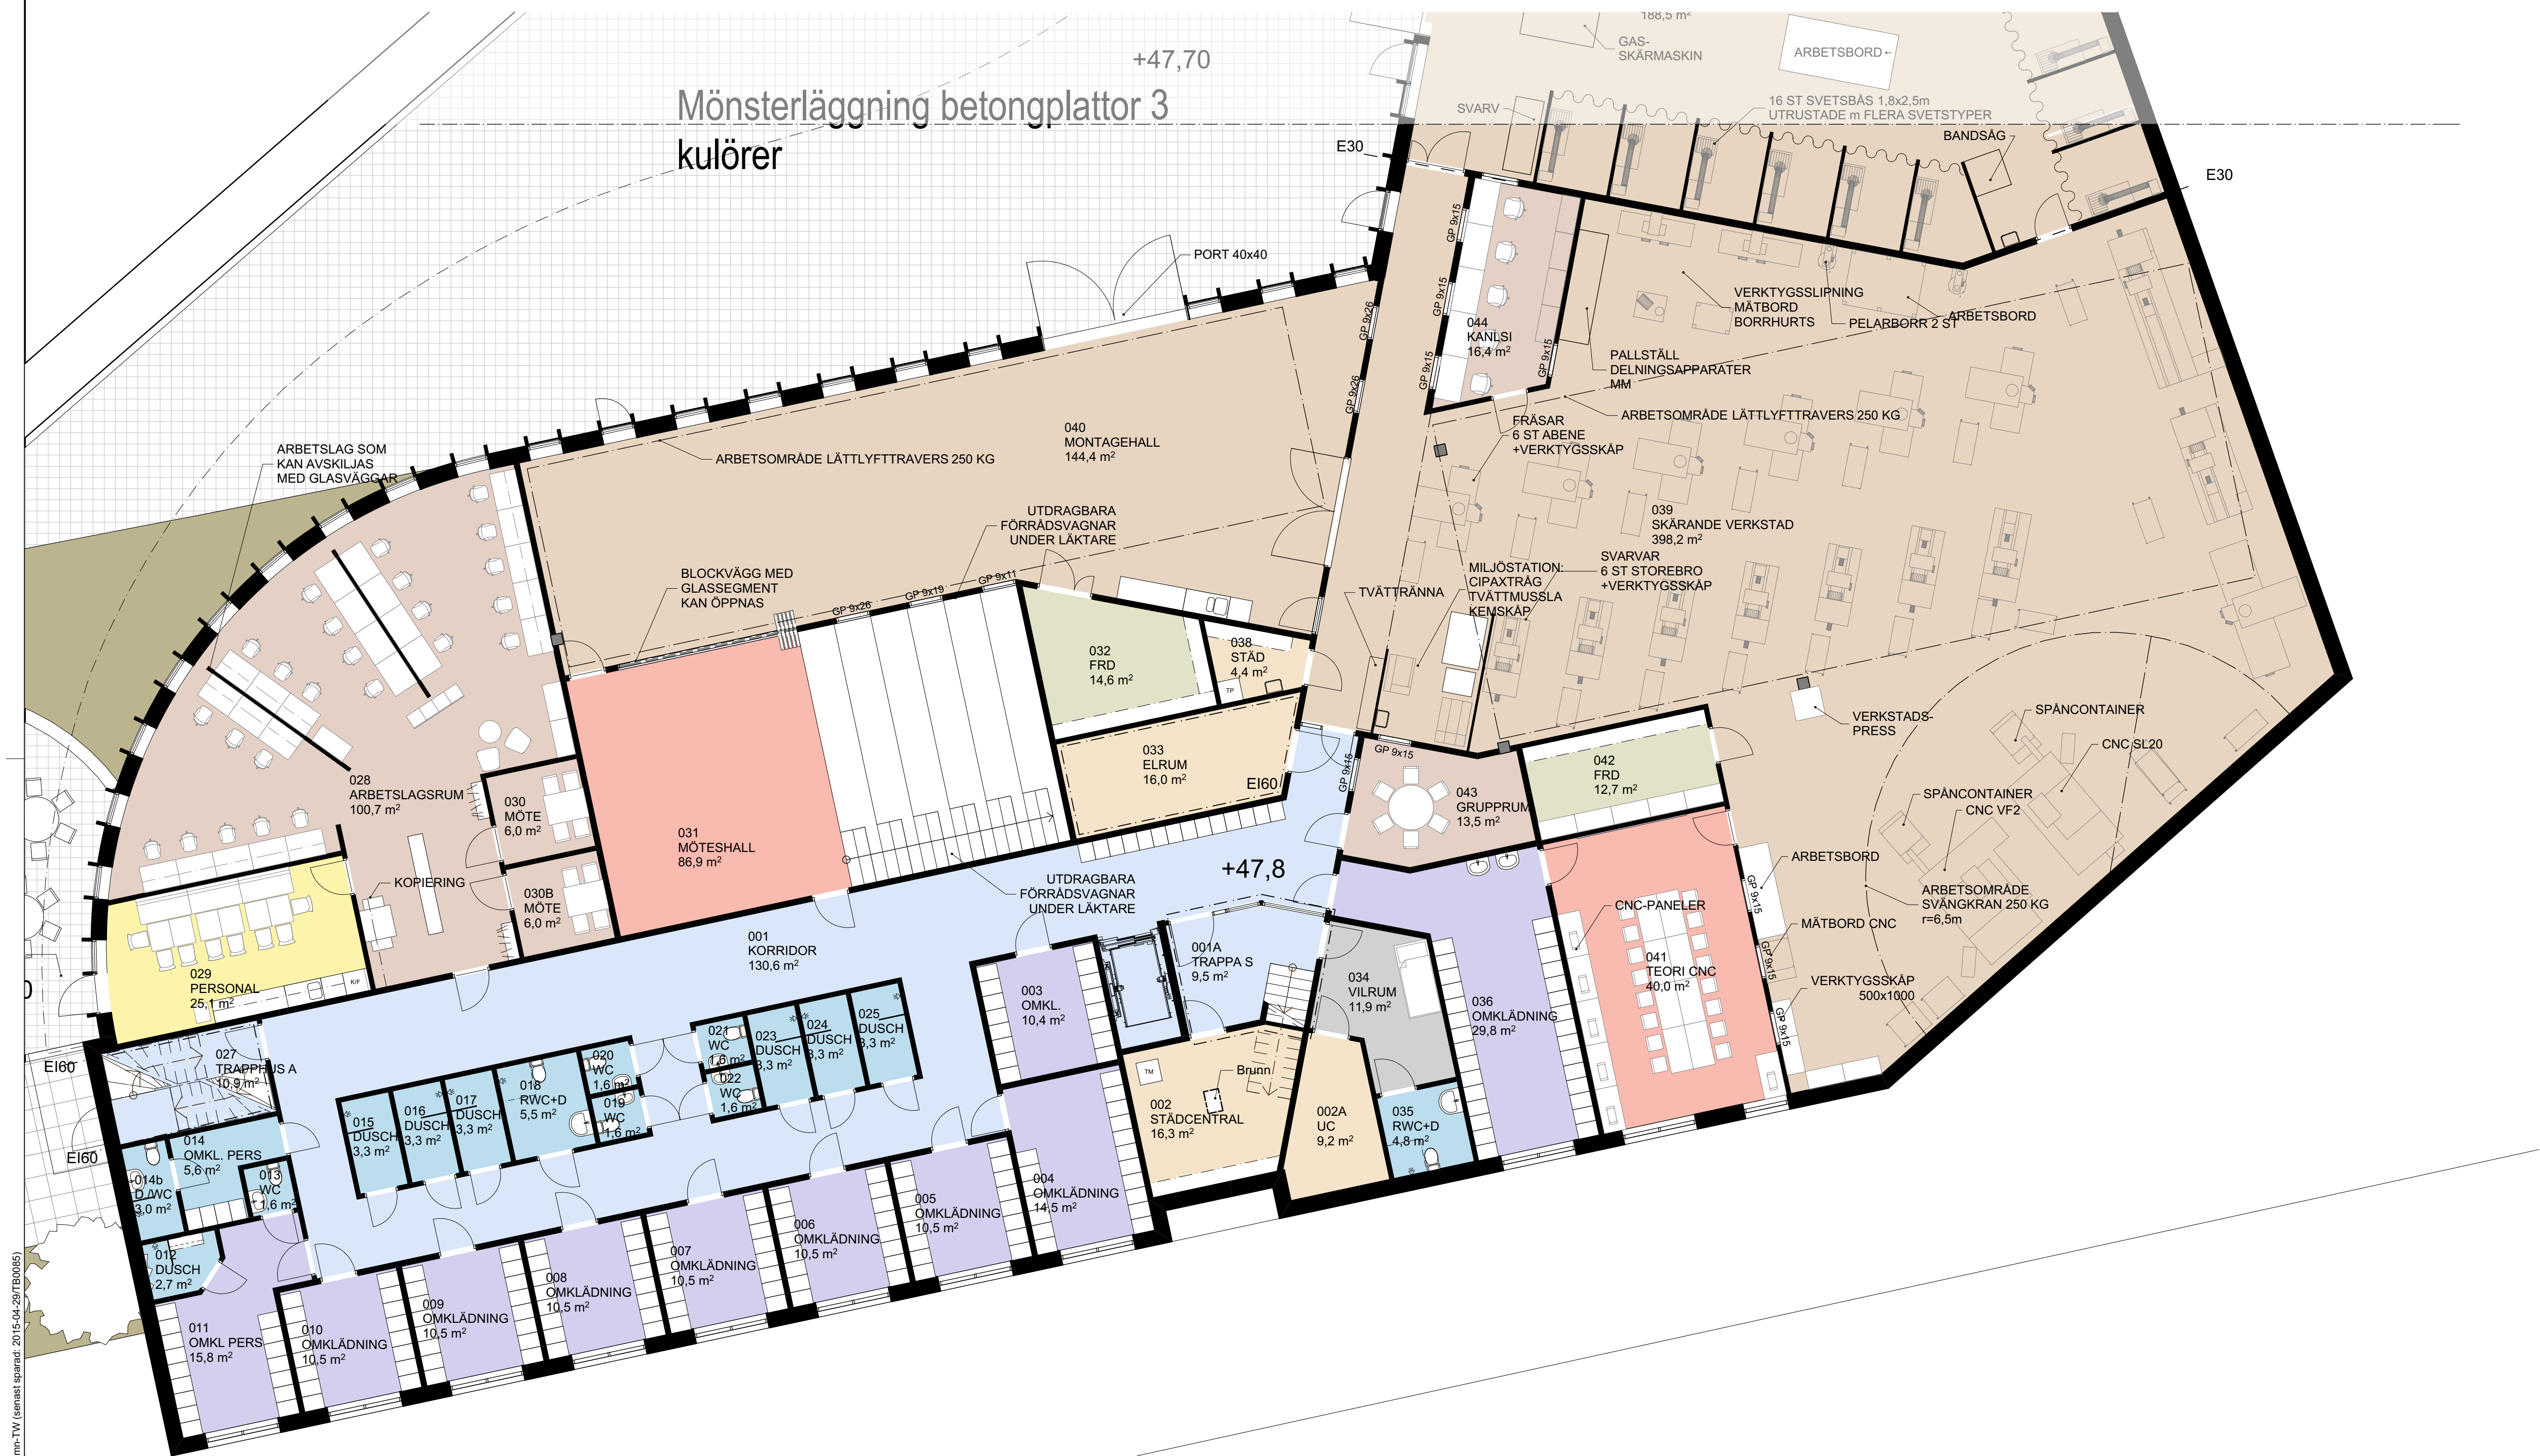


ORIENTERINGSFIGUR


PLAN 0
1:100

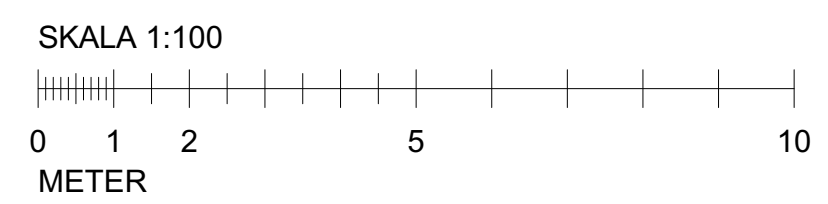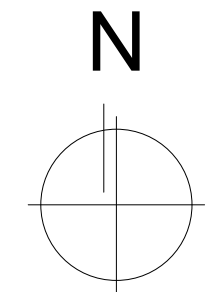


BET	ANT	ÄNDRINGEN AVSER	SIGN	DATUM
FÖRFRÅGNINGSUNDERLAG				
KRISTINEHAMNS TEKNIK- O INNOVATIONSCENTER, KTIC				
 Tengbom Vårnäsgratan 9 653 40 Karlstad 054-400 50 50				
UPPDRAG NR 1022670	RTAD AV MAIV/ELEN	HANDLÄGGARE Jonas Haglund		
DATUM 2015-06-15	ANSVARIG Jonas Haglund			
PLAN 0 del 1				
SKALA 1:100 (A1) 1:200 (A3)	NUMMER A40-1-101		BET	

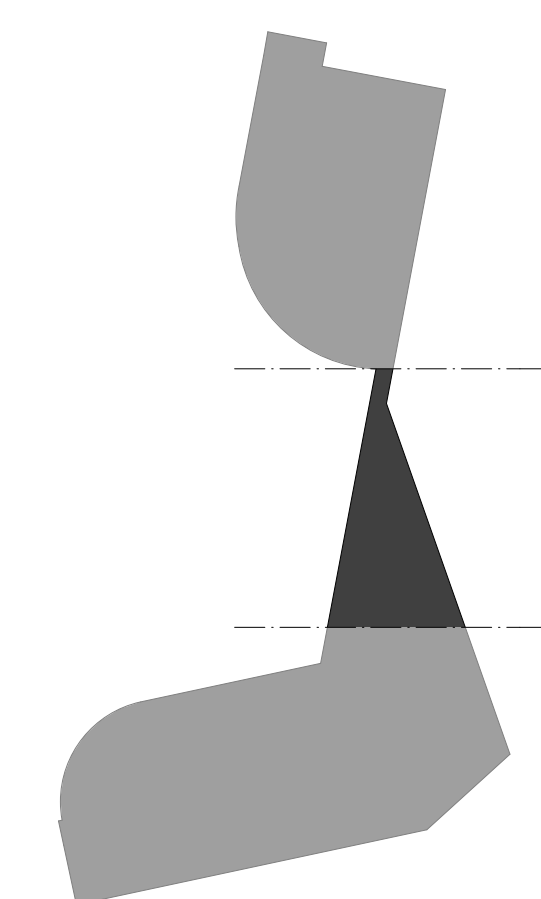


BET	ANT	ÄNDRINGEN AVSER				SIGN		DATUM	
FÖRFRÅGNINGSUNDERLAG									
KRISTINEHAMNS TEKNIK- O INNOVATIONSCENTER, KTIC									
 TENGBOM Tengbom Växnäsgatan 9 653 40 Karlstad 054-400 50 50									
UPPDRAG NR 1022670		RITAD AV MAIV/ELEN			HANDLÄGGARE Jonas Haglund				
DATUM 2015-06-15		ANSVARIG Jonas Haglund							
PLAN 0 del 2									
SKALA 1:100 (A1) 1:200 (A3)		NUMMER A40-1-102							
								BET	

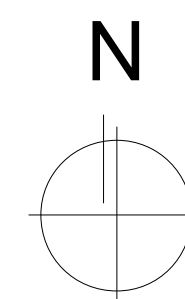[illegible]

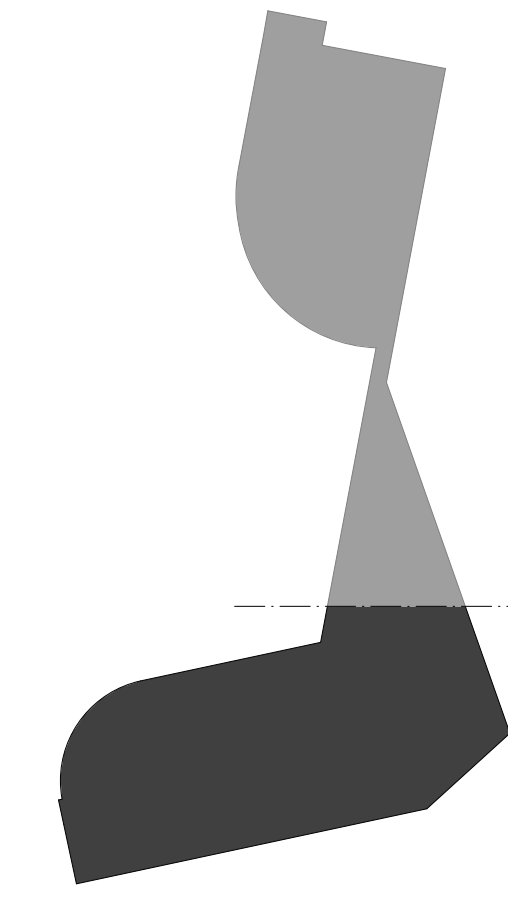



N

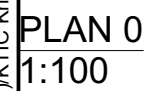

BET	ANT	ÄNDRINGEN AVSER	SIGN	DATUM
FÖRFRÅGNINGSUNDERLAG				
KRISTINEHAMNS TEKNIK- O INNOVATIONSCENTER, KTIC				
 TENGBOM Tengbom Värnäsgratan 9 653 40 Karlstad 054-400 50 50				
UPPDRAG NR 1022670	RITAD AV MAIV/ELEN		HANDLÄGGARE Jonas Haglund	
DATUM 2015-06-15	ANSVARIG Jonas Haglund			
PLAN 1 del 1				
SKALA 1:100 (A1) 1:200 (A3)	NUMMER A40-1-111			

BIM Server: S:\KSDAPP\1-BIMserver - BIM Server (18.0)\KTC Kristinehamn-TV (senast sparad: 2015-04-28/180005)

PLAN 0
1:100

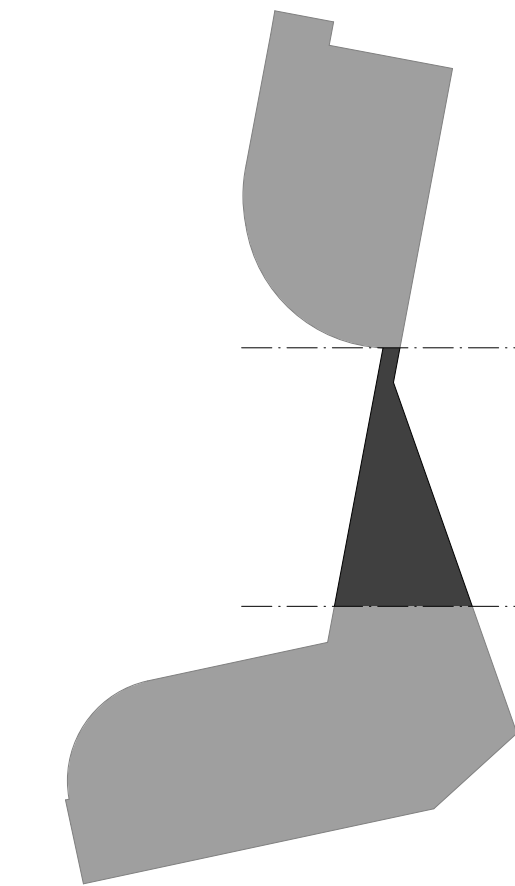
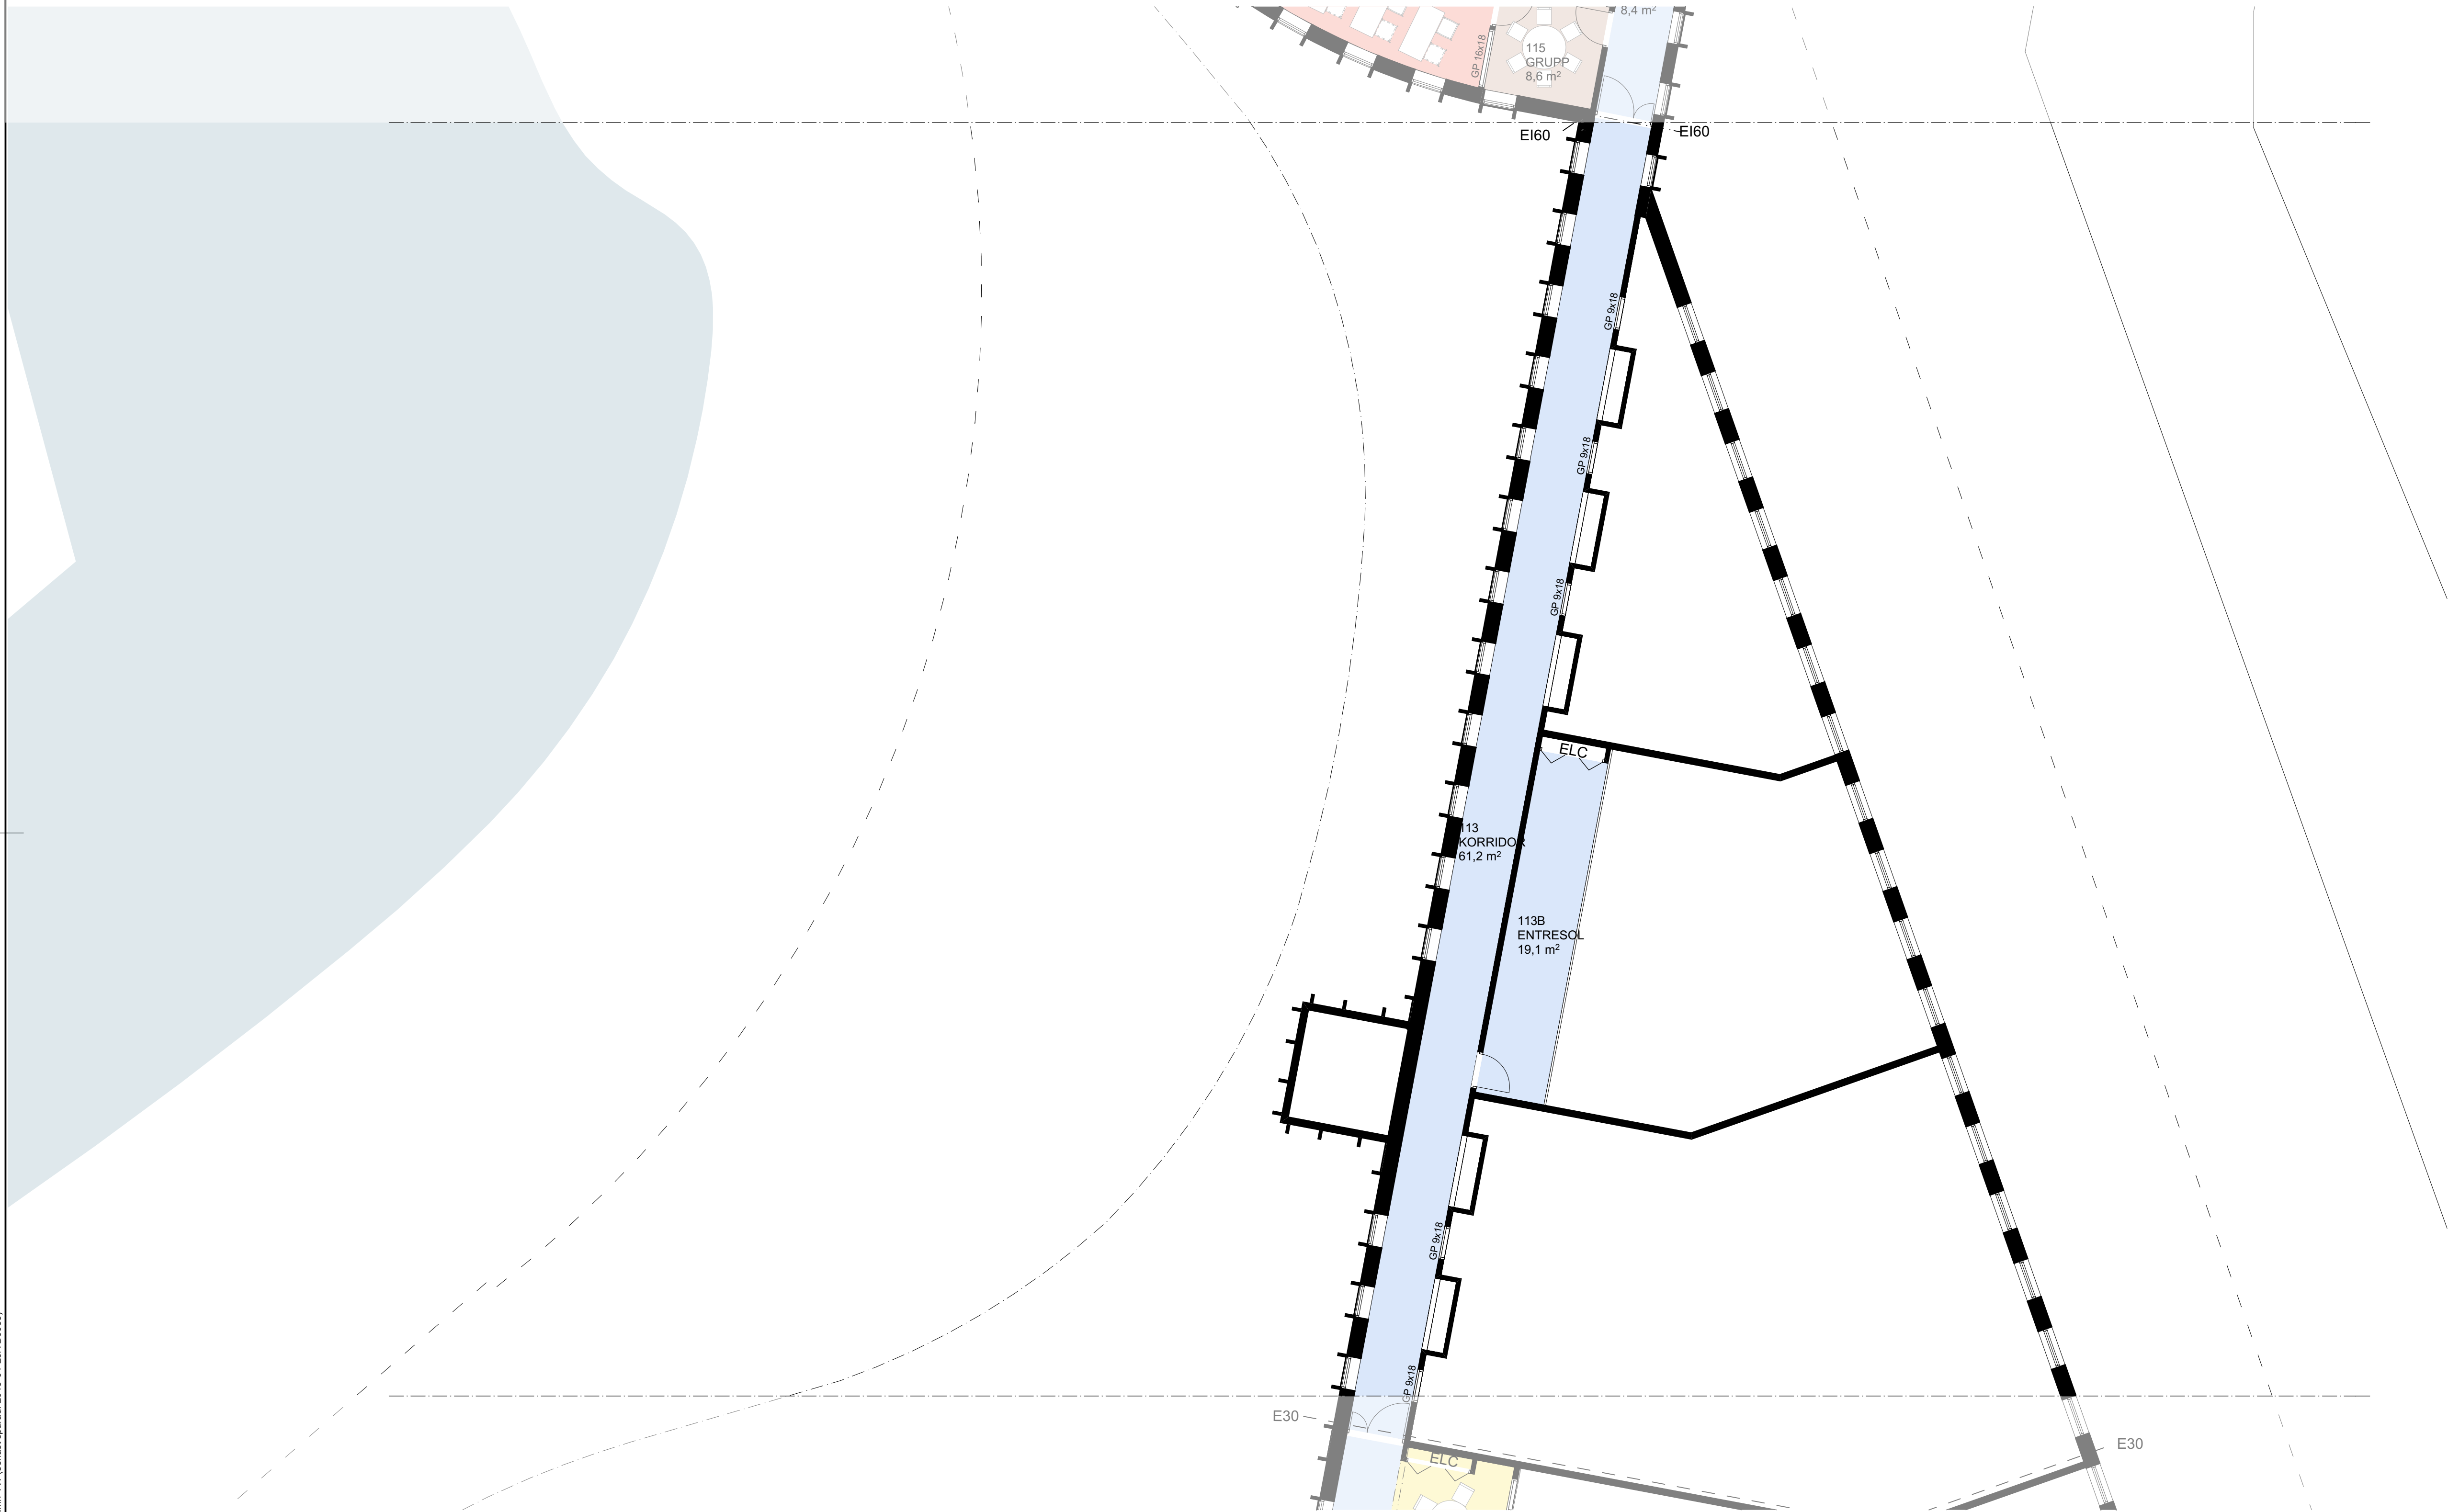


ORIENTERINGSFIGUR


BET	ANT	ÄNDRINGEN AVSER	SIGN	DATUM
FÖRFRÅGNINGSUNDERLAG				
KRISTINEHAMNS TEKNIK- O INNOVATIONS-CENTER, KTC				
 TENGBOM Tengbom Våxnäsgratan 9 653 40 Karlstad 054-400 50 50				
UPPDRAG NR	1022670	RITAD AV	MAIV/ELEN	HANDLÄGGARE
DATUM	2015-06-15	ANSVARIG	Jonas Haglund	Jonas Haglund
PLAN 1 del 2				
SKALA	1:100 (A1) 1:200 (A3)	NUMMER	A40-1-112	BET

BIM Server: S:\KSDAPP\1-BIMserver - BIM Server (18.0)\KTC Kristinehamn-TV (senast sparad: 2015-04-28/180055)

PLAN 0
1:100

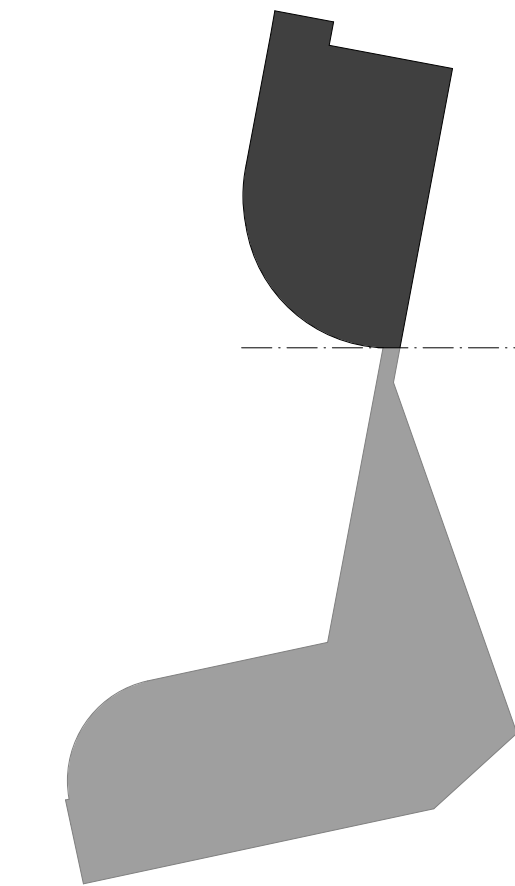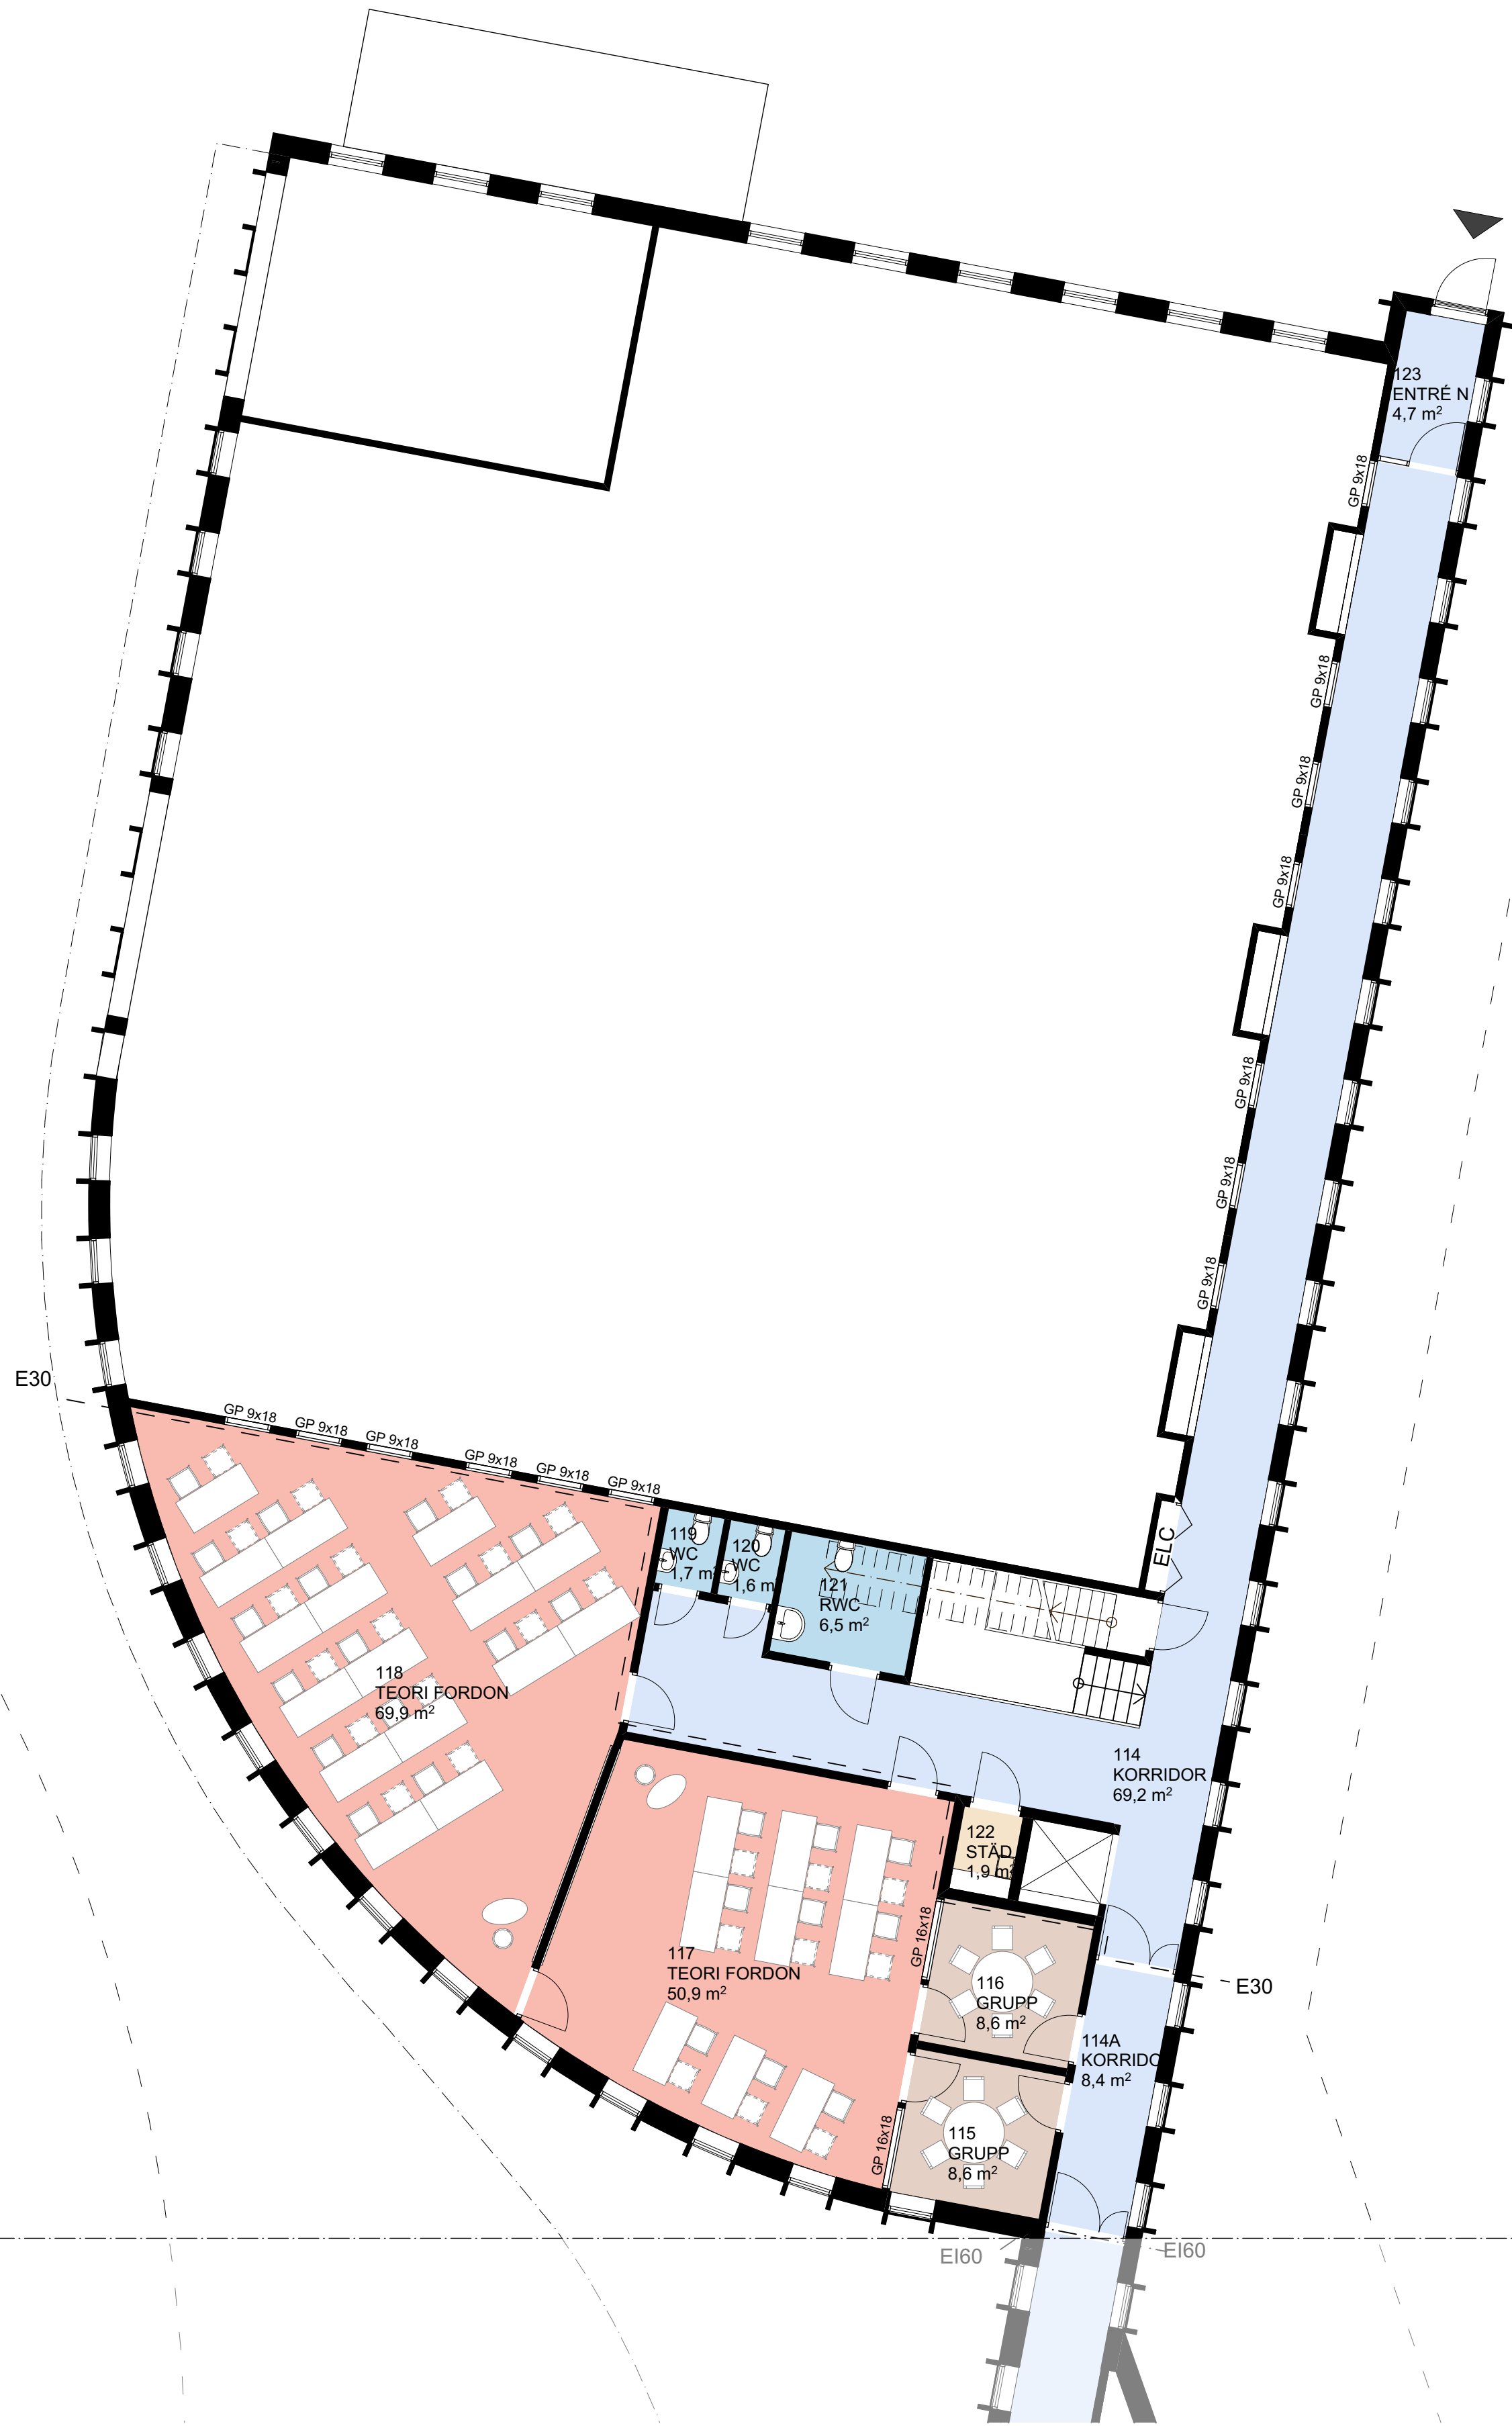


ORIENTERINGSFIGUR

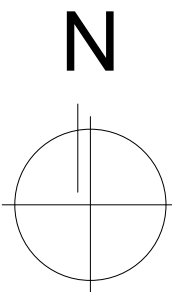

SKALA 1:100



BET	ANT	ÄNDRINGEN AVSER	SIGN	DATUM
FÖRFRÅGNINGSUNDERLAG				
KRISTINEHAMNS TEKNIK- O INNOVATIONSCENTER, KTC				
 TENGBOM Tengbom Våxnäsgratan 9 653 400 Karlstad 054-400 50 50				
UPPDRAG NR 1022670	RITAD AV MAIV/ELEN	HANDLÄGGARE Jonas Haglund		
DATUM 2015-06-15	ANSVARIG Jonas Haglund			
PLAN 1 del 3				
SKALA 1:100 (A1) 1:200 (A3)	NUMMER A40-1-113		BET	

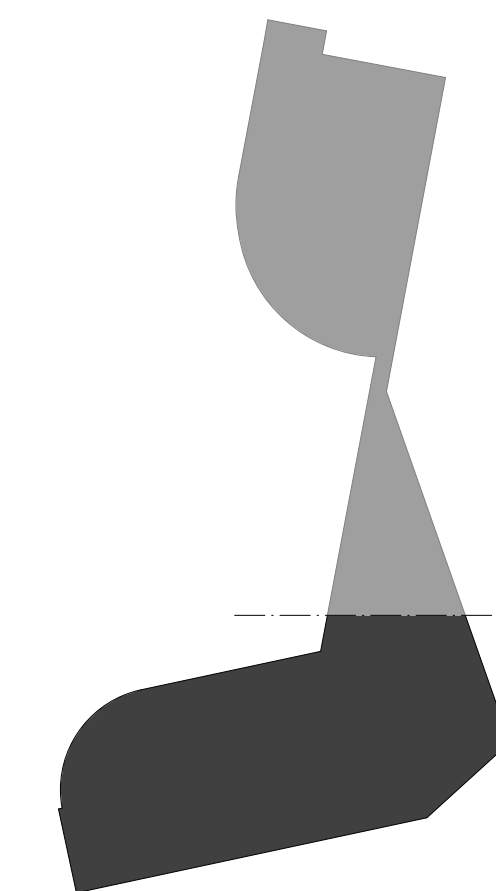



0 1 2 5
METER

[illegible]

PLAN 0
1:100


BIM Server S:\KSDAPP\BIMServer - BIM Server (16.0)\KTC Kristinehamn\TV (senast sparat: 2015-04-28/19:00:05)

PLAN 0
1:100

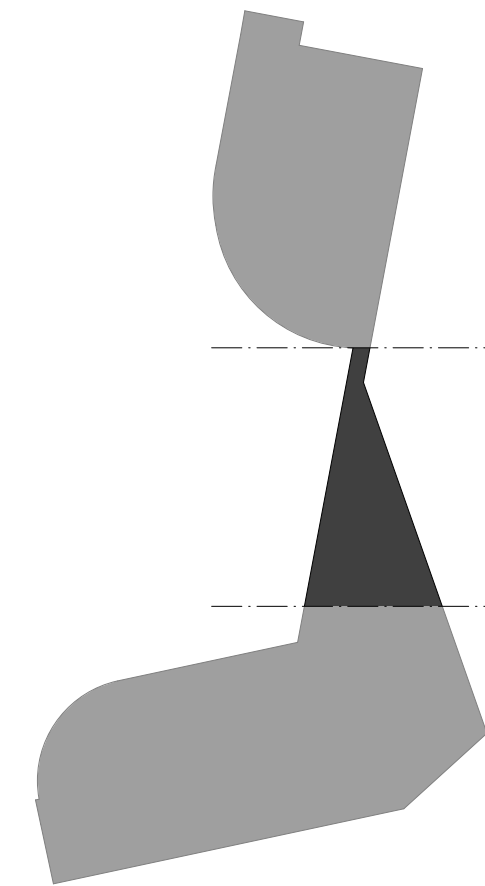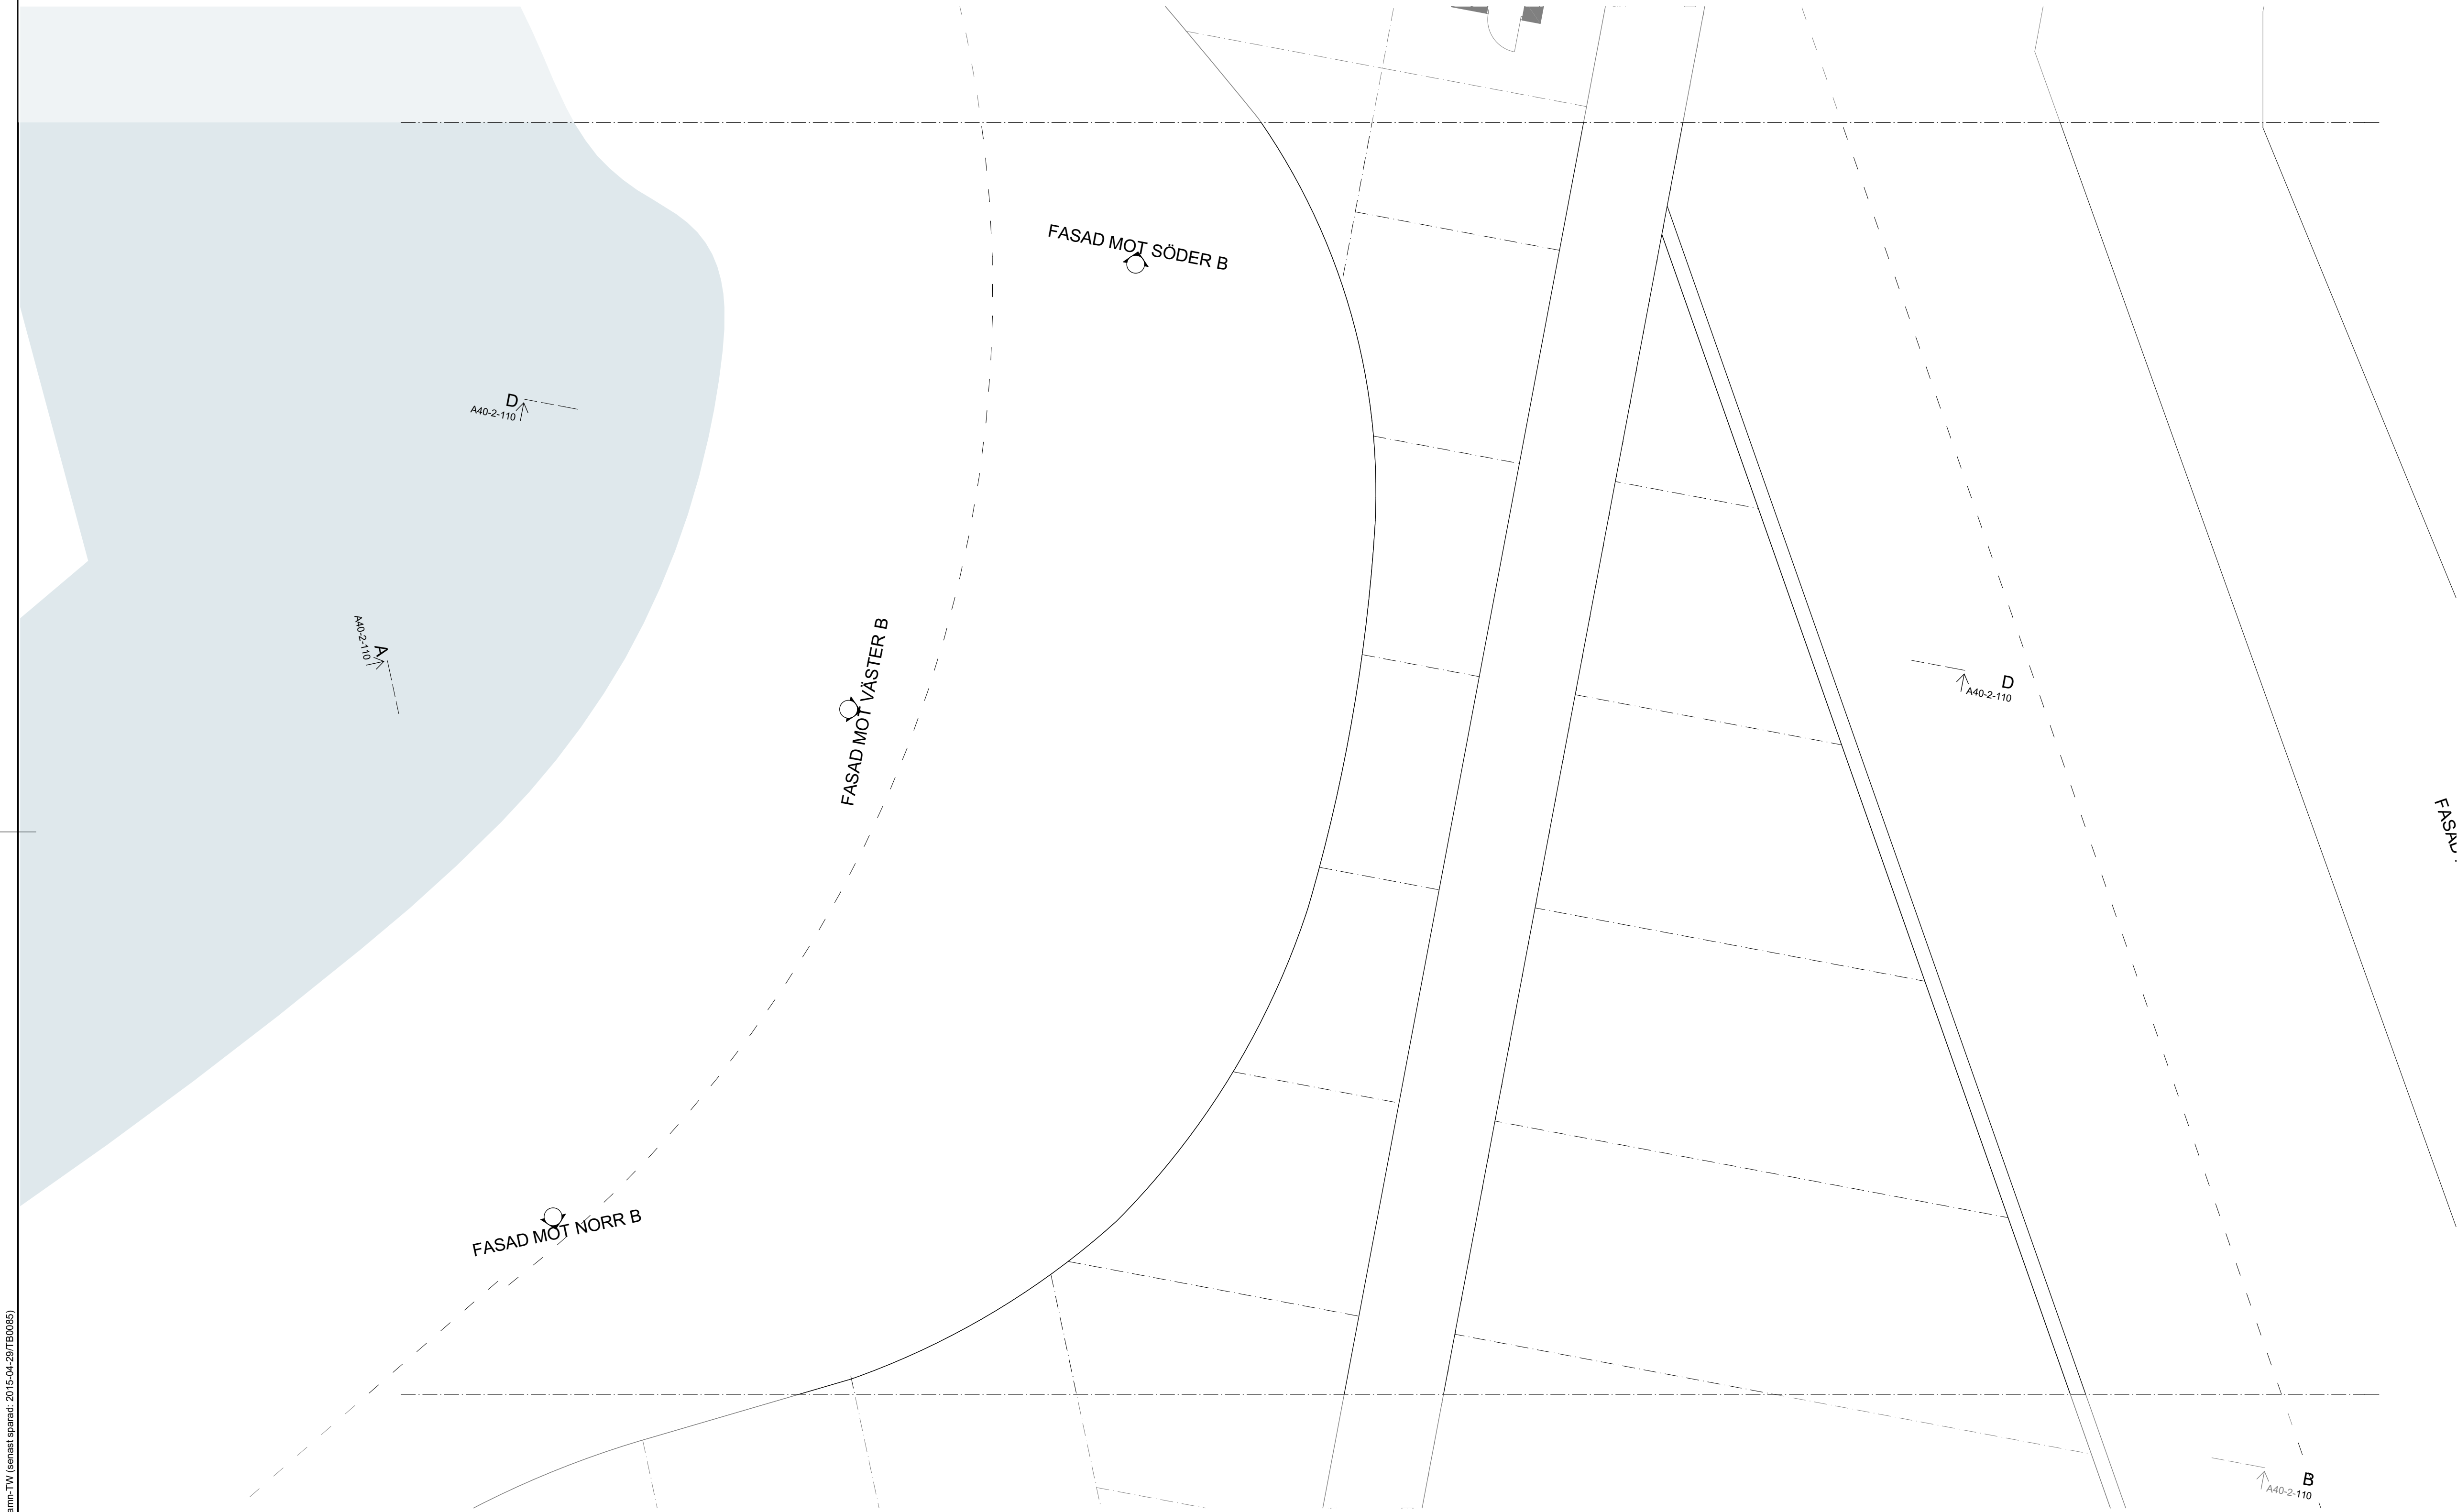

ORIENTERINGSFIGUR


SKALA 1:100

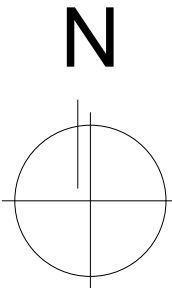

BET	ANT	ÄNDRINGEN AVSER	SIGN	DATUM
FÖRFRÅGNINGSUNDERLAG				
KRISTINEHAMNS TEKNIK- O INNOVATIONSCENTER, KTC				
 TENGBOM Tengbom Växnäsgratan 9 653 40 Karlstad 054-400 50 50				
UPPDRAG NR 1022670		RITAD AV MAIV/ELEN		HANDLÄGGARE Jonas Haglund
DATUM 2015-06-15		ANSVARIG Jonas Haglund		
PLAN 2 del 2				
SKALA 1:100 (A1) 1:200 (A3)		NUMMER A40-1-122		BET

BM Server S-KSDAPP-131Meener - BM Server (18.0)/KTC Kristinehamn-TV (senast sparat: 2015-04-28/180045)

PLAN 0
1:100

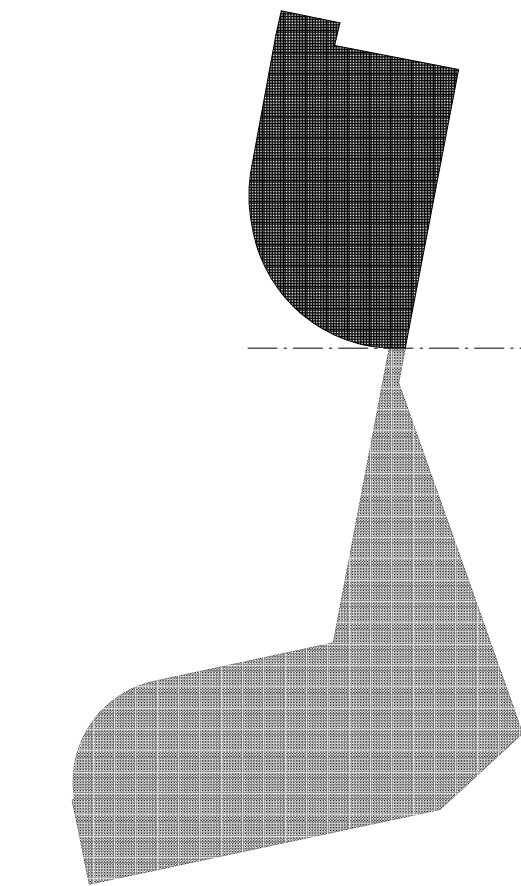


ORIENTERINGSFIGUR


BET	ANT	ÄNDRINGEN AV/SER	SIGN	DATUM
FÖRFRÅGNINGSUNDERLAG				
KRISTINEHAMNS TEKNIK- O INNOVATIONSCENTER, KTC				
TENGBOM Tengbom Växnäsgratan 9 653 40 Karlstad 054-400 50 50				
UPPDRAG NR 1022670	RITAD AV MAIV/ELEN	HANDLÄGGARE Jonas Haglund		
DATUM 2015-06-15	ANSVARIG Jonas Haglund			
PLAN 2 del 3				
SKALA 1:100 (A1) 1:200 (A3)	NUMMER A40-1-123		BET	




FASAD MOT NORR A (1)
1:100

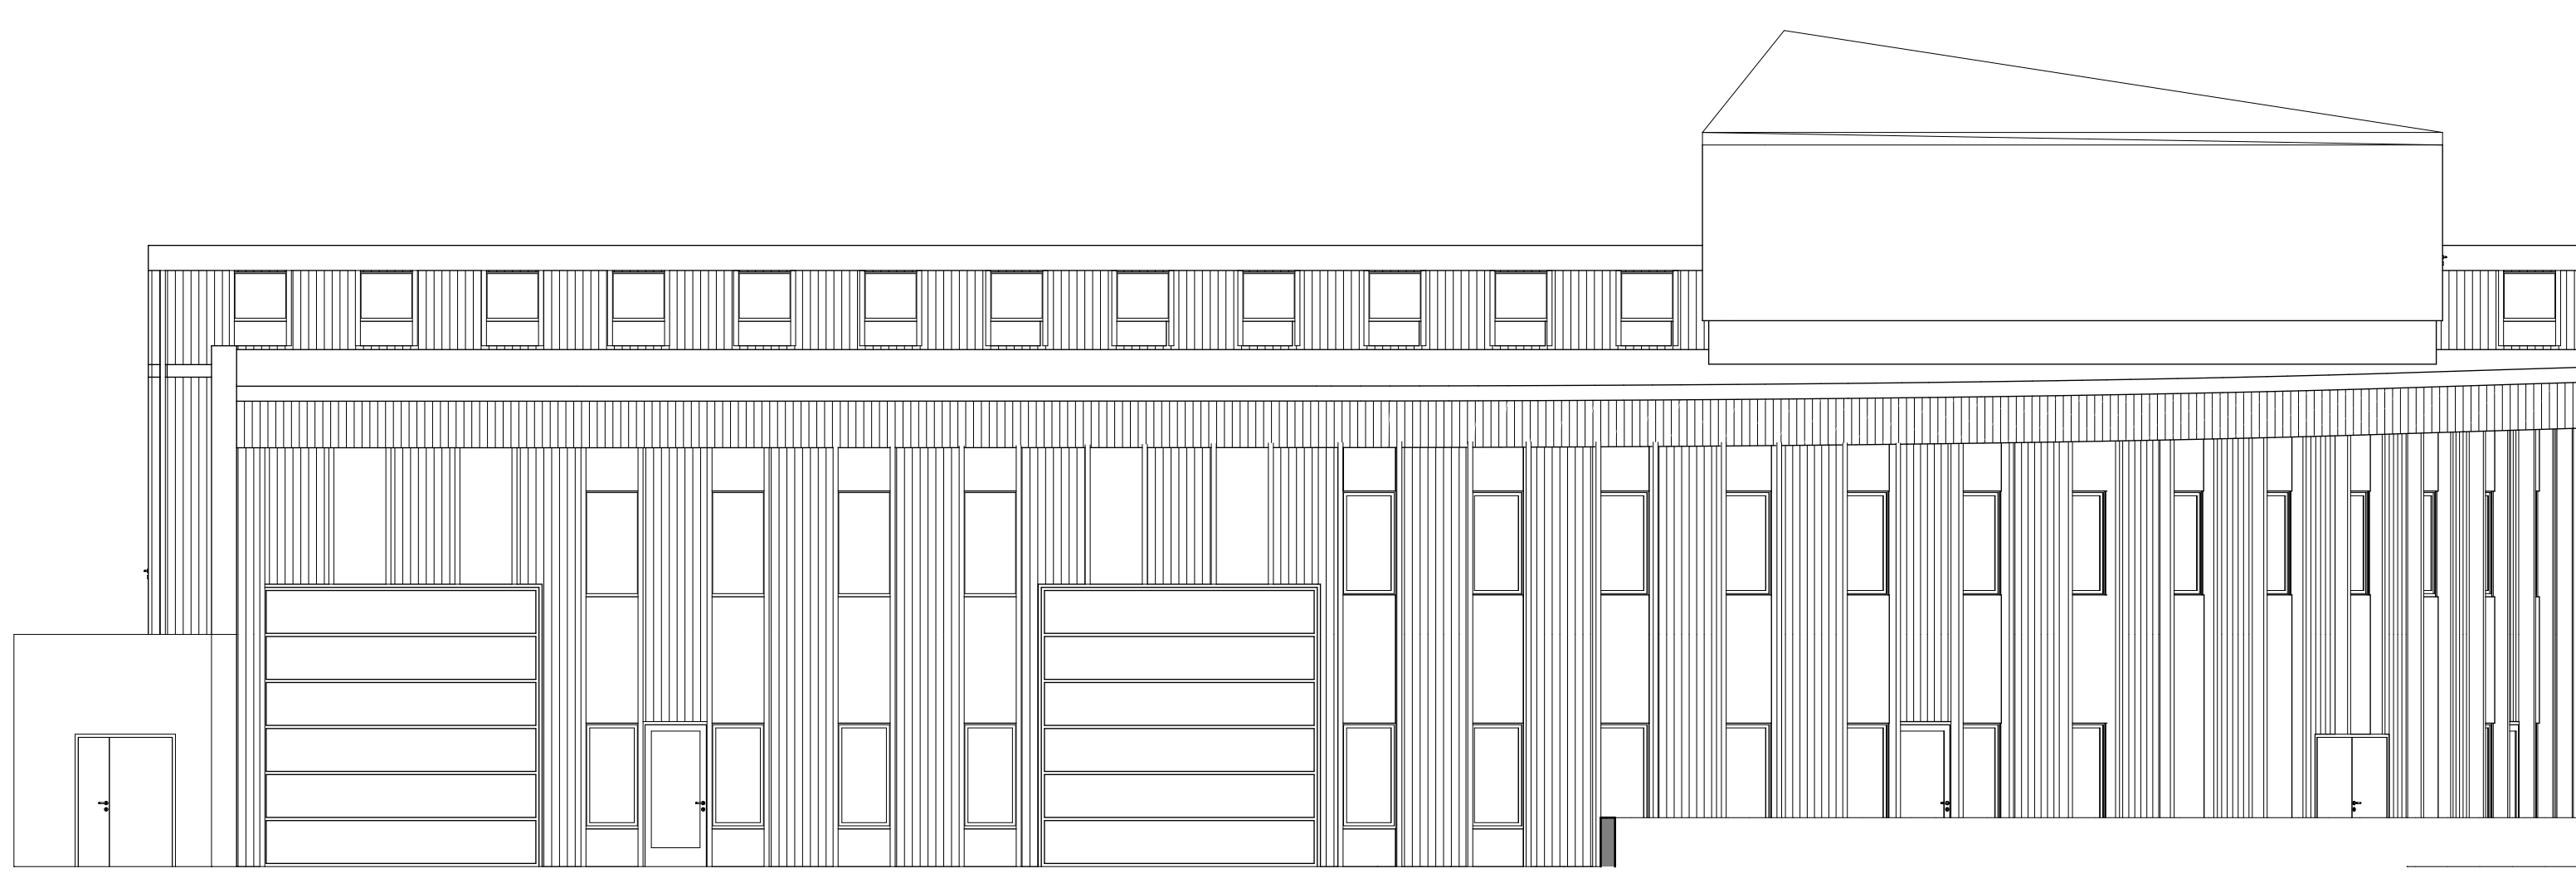


FASAD MOT VÄSTER A
1:100

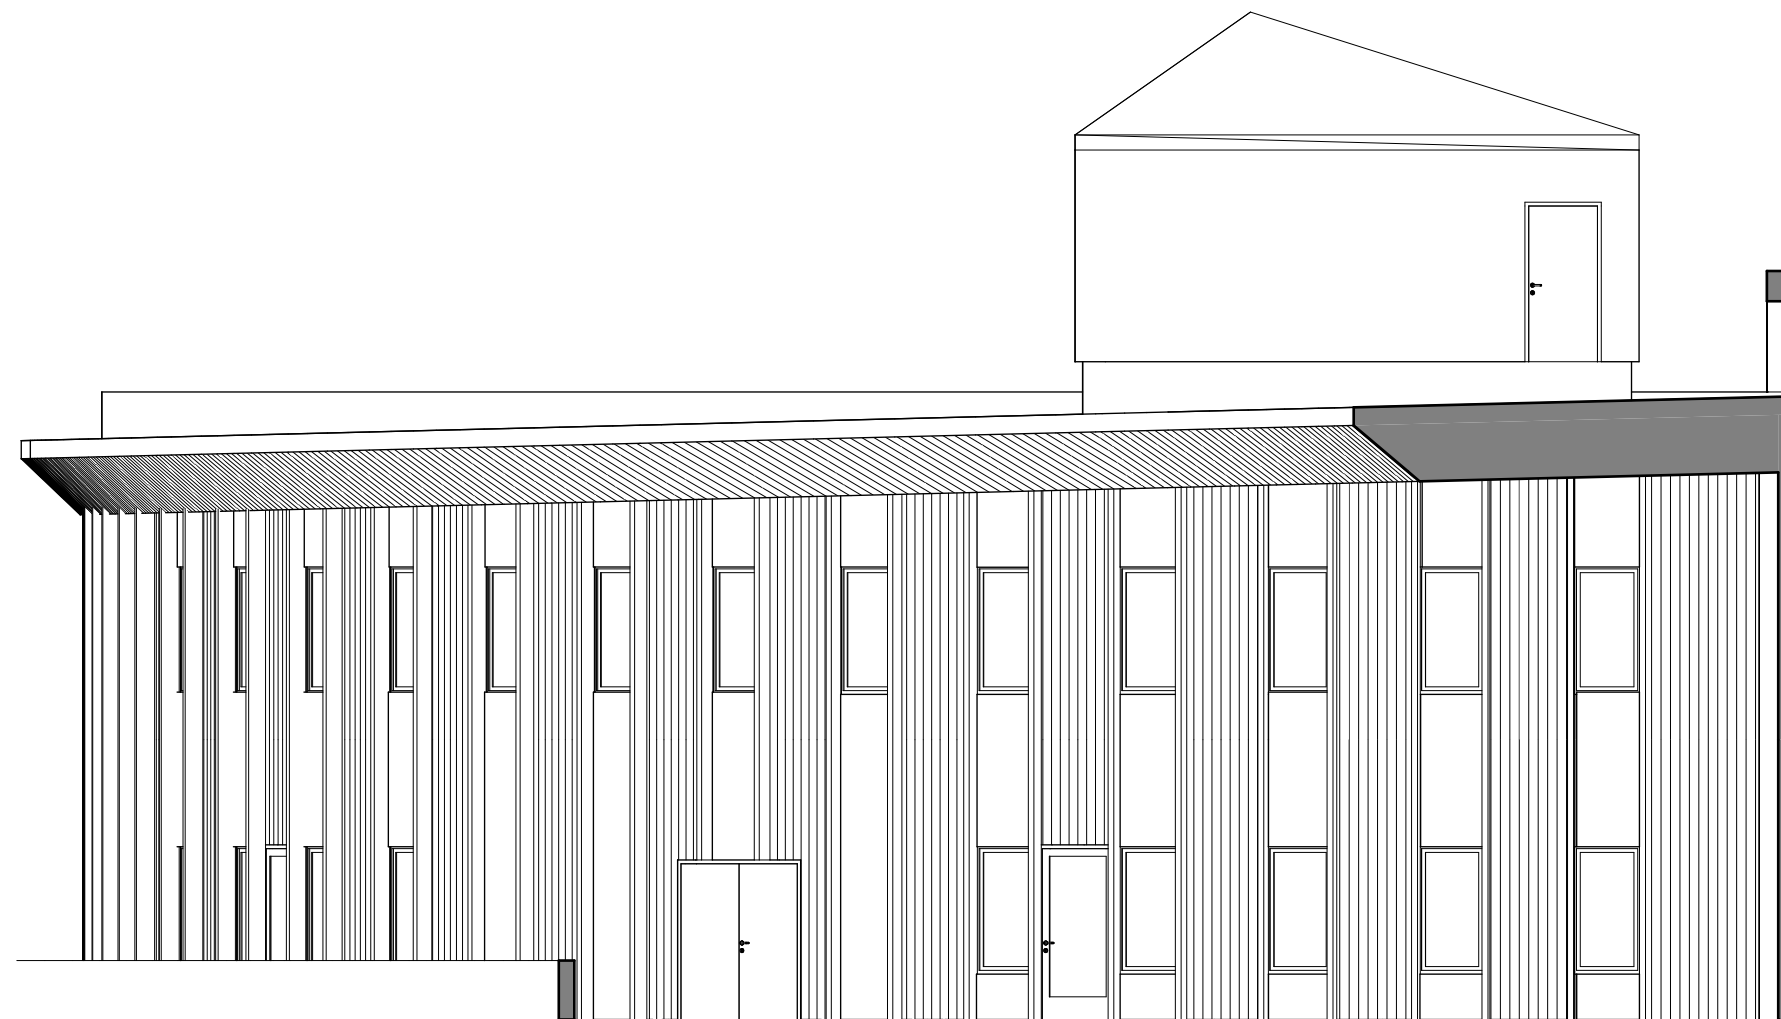

FASAD MOT SÖDER B
1:100

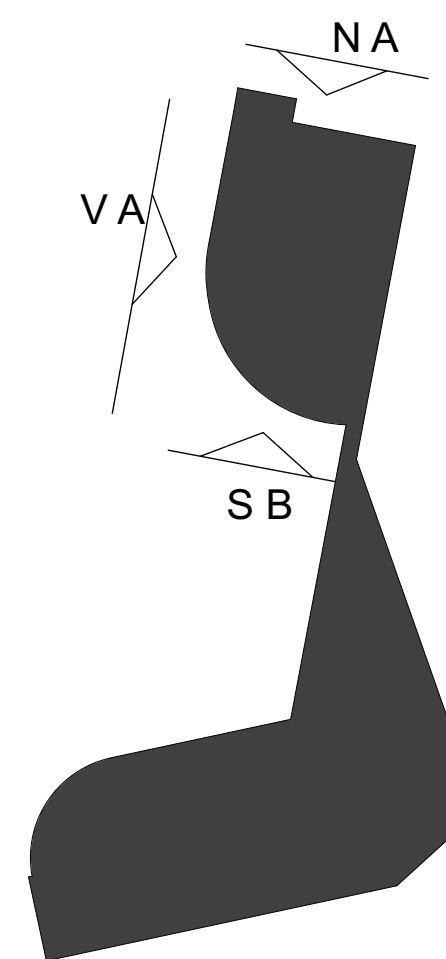

ORIENTERINGSFIGUR

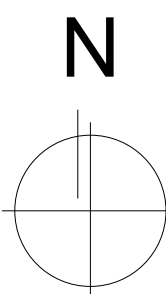


BET	ANT	ÄNDRINGEN AVSER	SIGN	DATUM
FÖRFRÅGNINGSUNDERLAG				
KRISTINEHAMNS TEKNIK- O INNOVATIONSCENTER, KTIC				
 TENGBOM Tengbom Våxnäsgratan 9 653 40 Karlstad 054-400 50 50				
UPPDRAG NR	1022670	RITAD AV	MAIV/ELEN	HANDLÄGGARE
DATUM	2015-06-15	ANSVARIG	Jonas Haglund	Jonas Haglund
FASADER (1)				
SKALA	1:100 (A1) 1:200 (A3)	NUMMER	A40-3-111	BET


BIM Server S:\SDAPP\1-BIMserver - BIM Server (18.0)\KTC Kristinehamn-TV (senast sparat: 2015-04-28/180005)




FASAD MOT SÖDER A
1:100

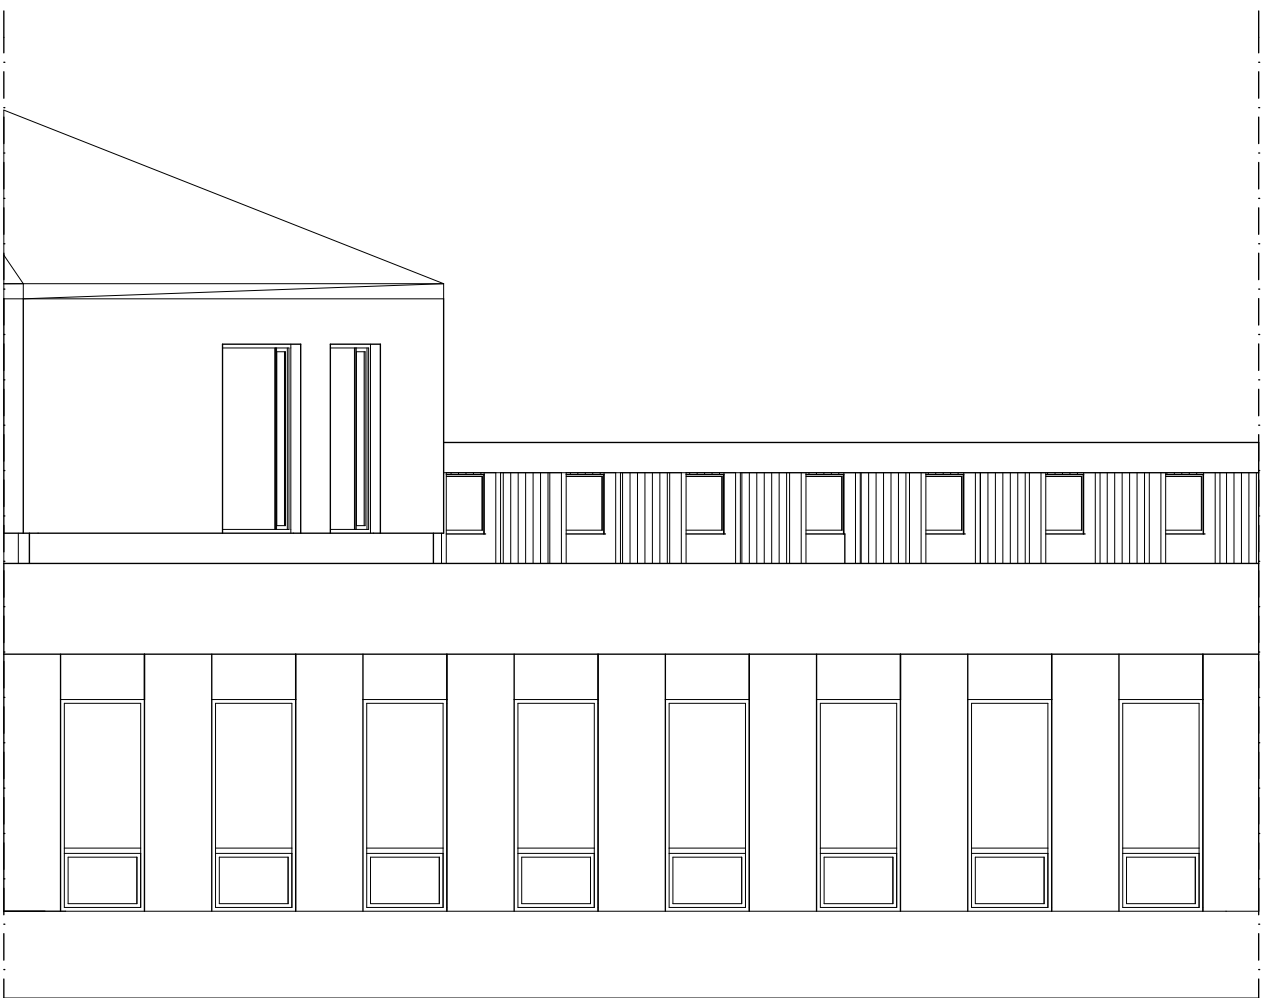



FASAD MOT SYDÖST
1:100

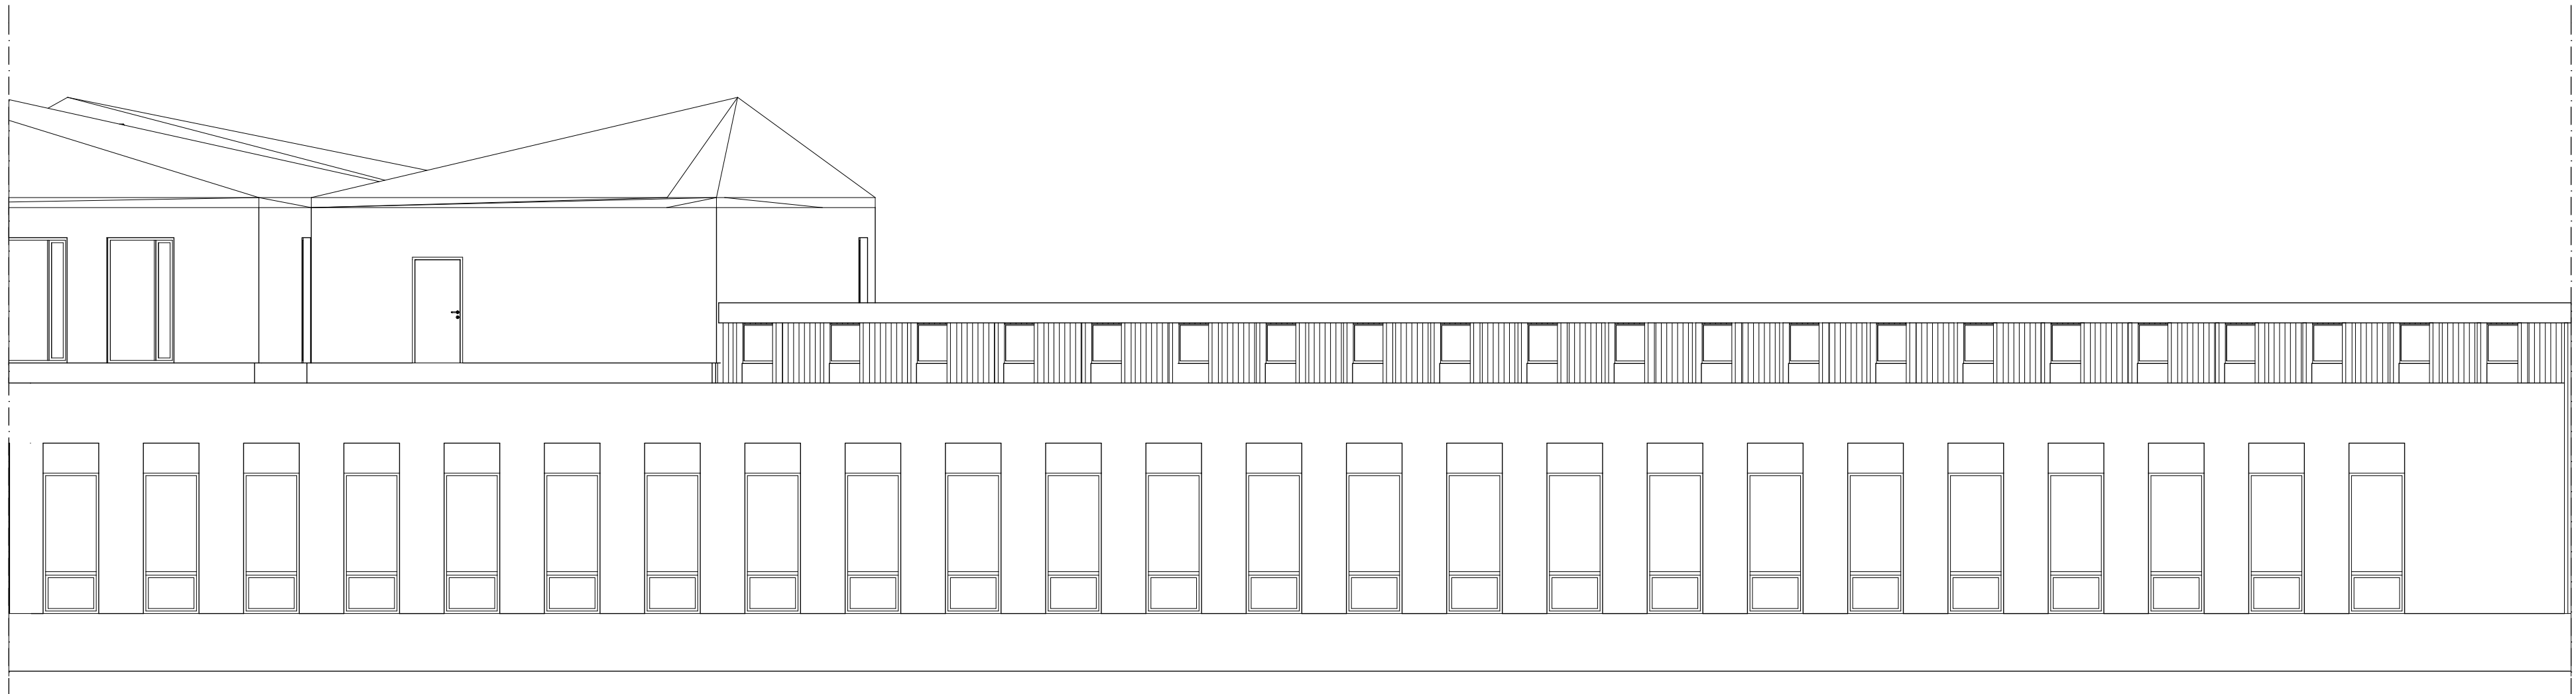


FASAD MOT ÖSTER A
1:100

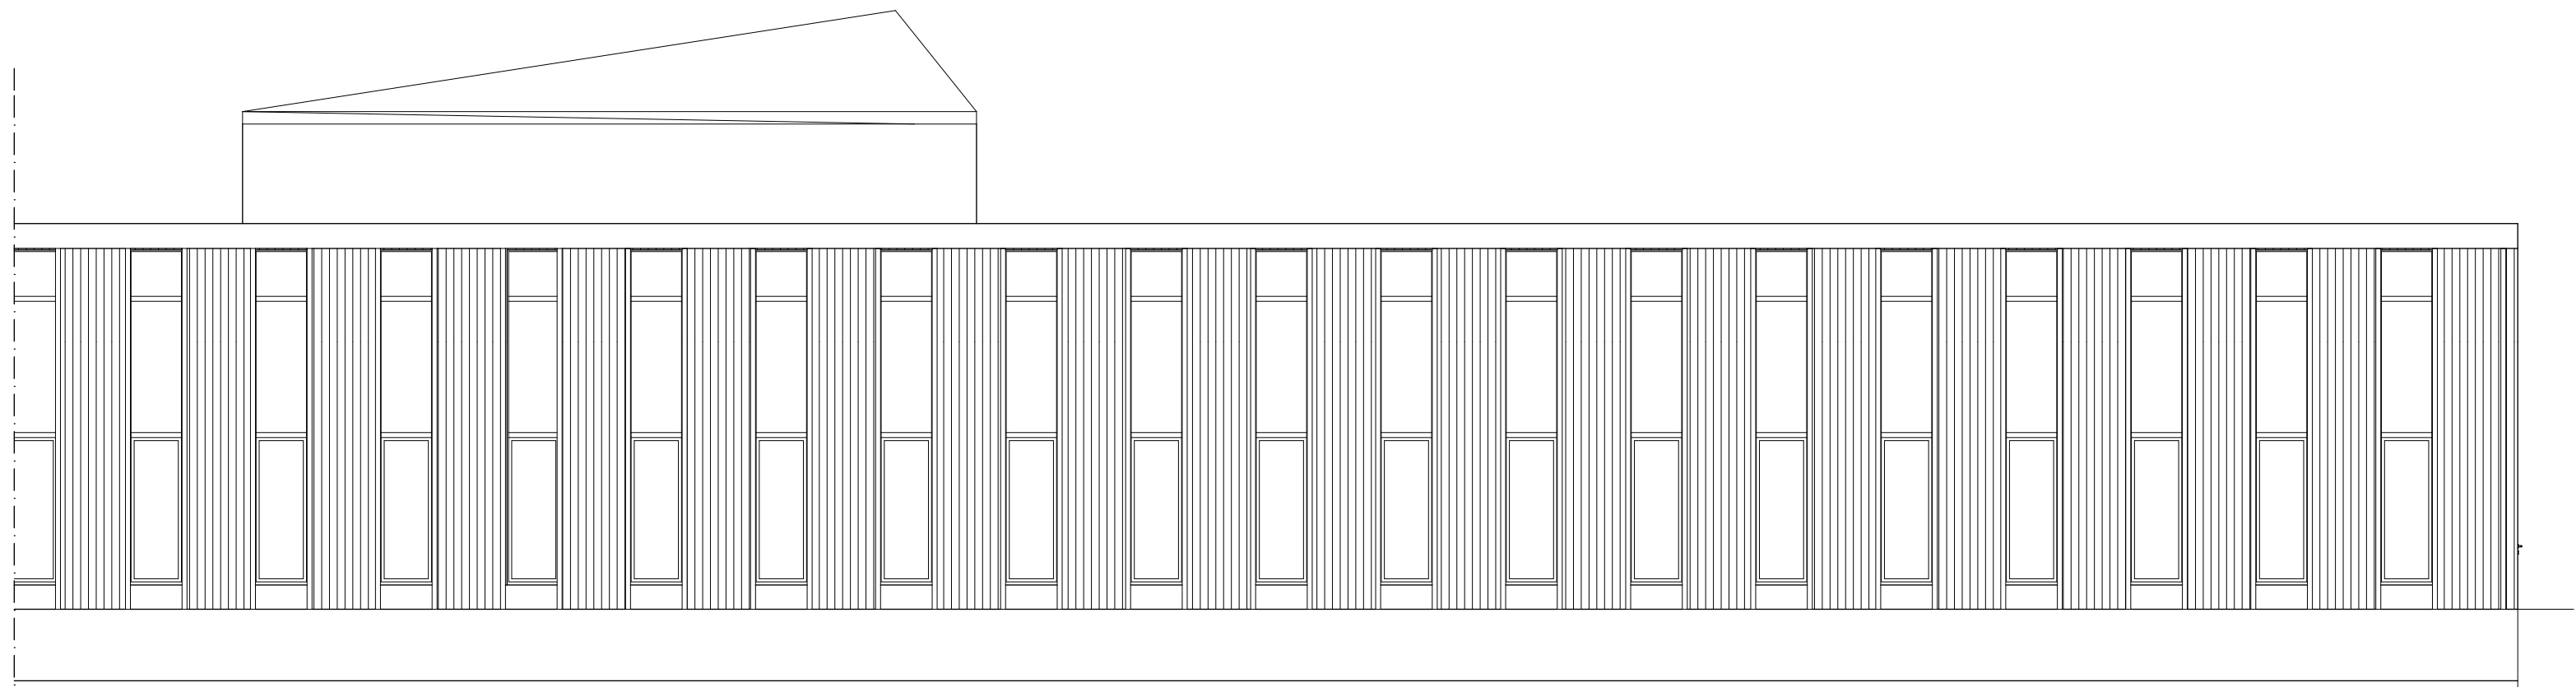


FASAD MOT ÖSTER B
1:100

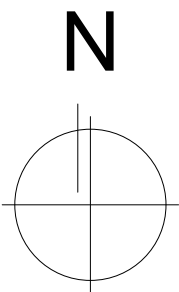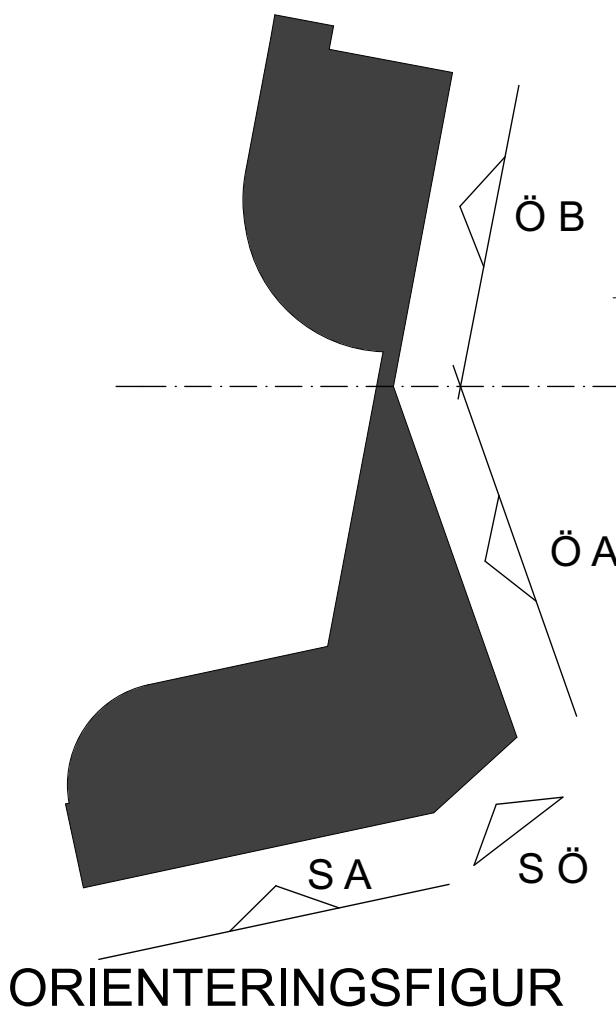

BET	ANT	ÄNDRINGEN AVSER	SIGN	DATUM
FÖRFRÅGNINGSUNDERLAG				
KRISTINEHAMNS TEKNIK- O INNOVATIONSCENTER, KTC				
 TENGBOM Tengbom Växnäsgratan 9 653 40 Karlstad 054-400 50 50				
UPPDRAG NR 1022670	RTAD AV MAIV/ELEN		HANDLÄGGARE Jonas Haglund	
DATUM 2015-06-15	ANSVARIG Jonas Haglund			
FASADER (2)				
SKALA 1:100 (A1) 1:200 (A3)	NUMMER A40-3-112		BET	

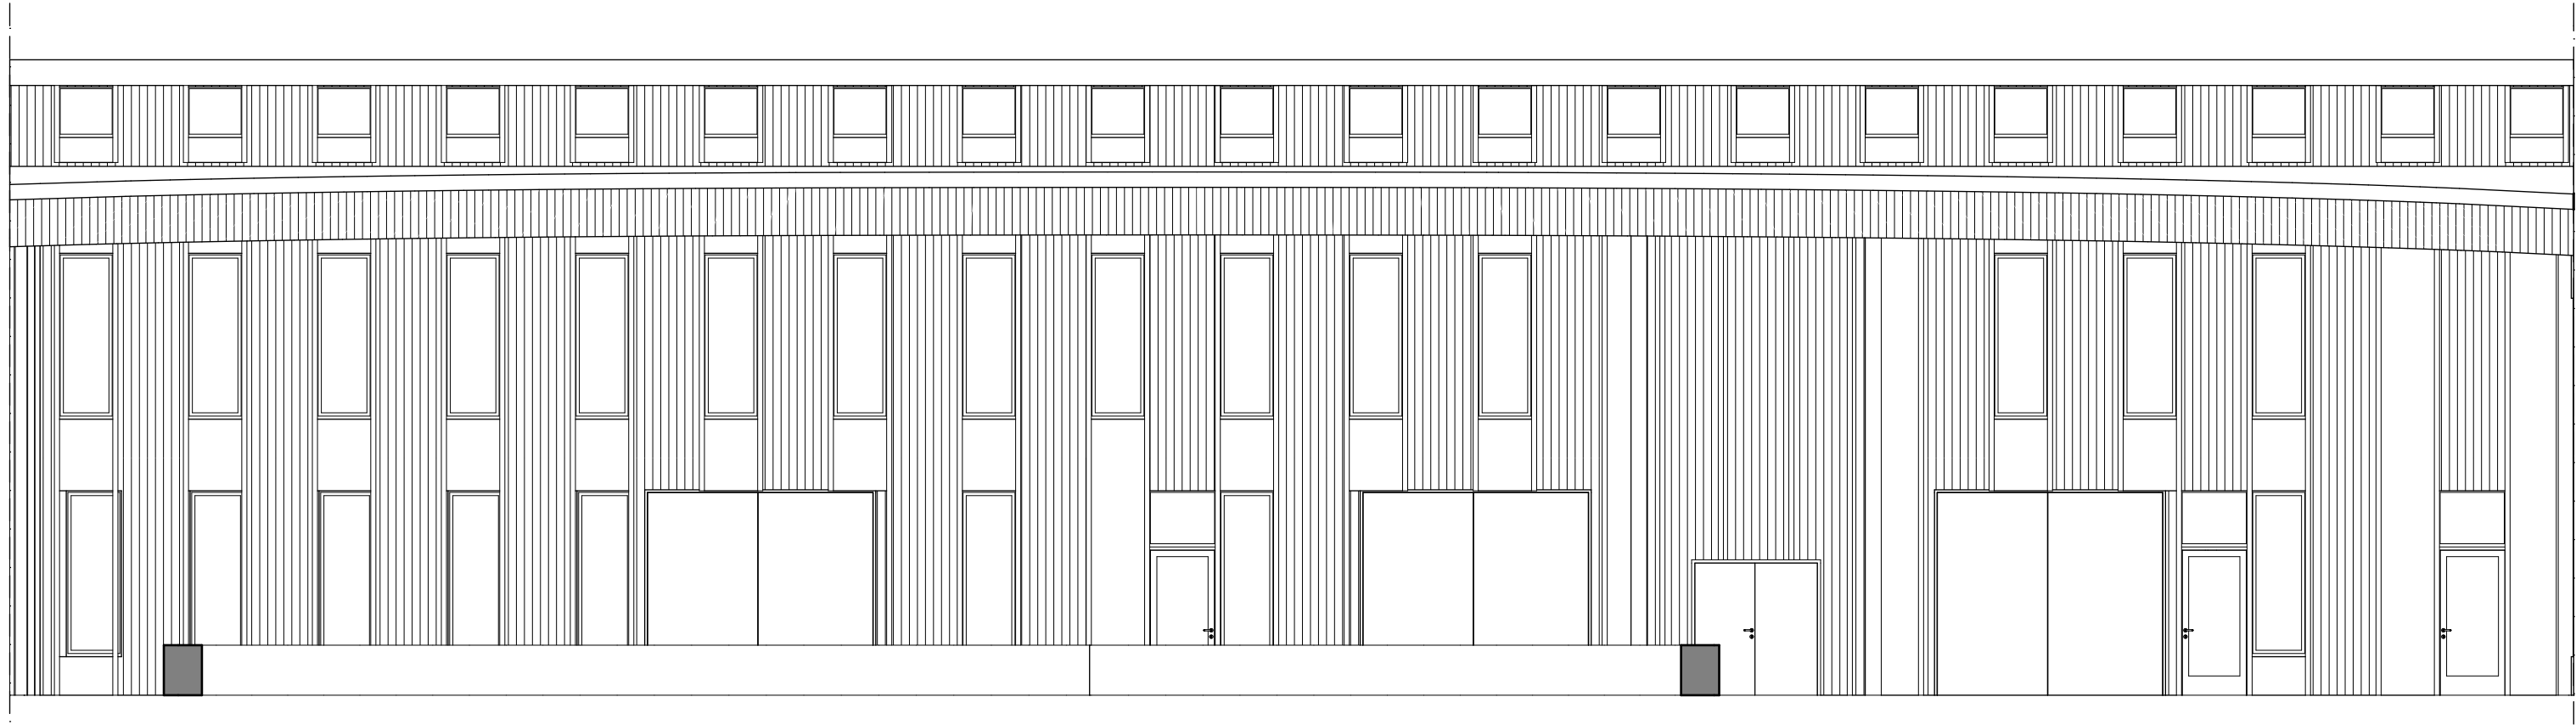


FASAD MOT VÄSTER B
1:100

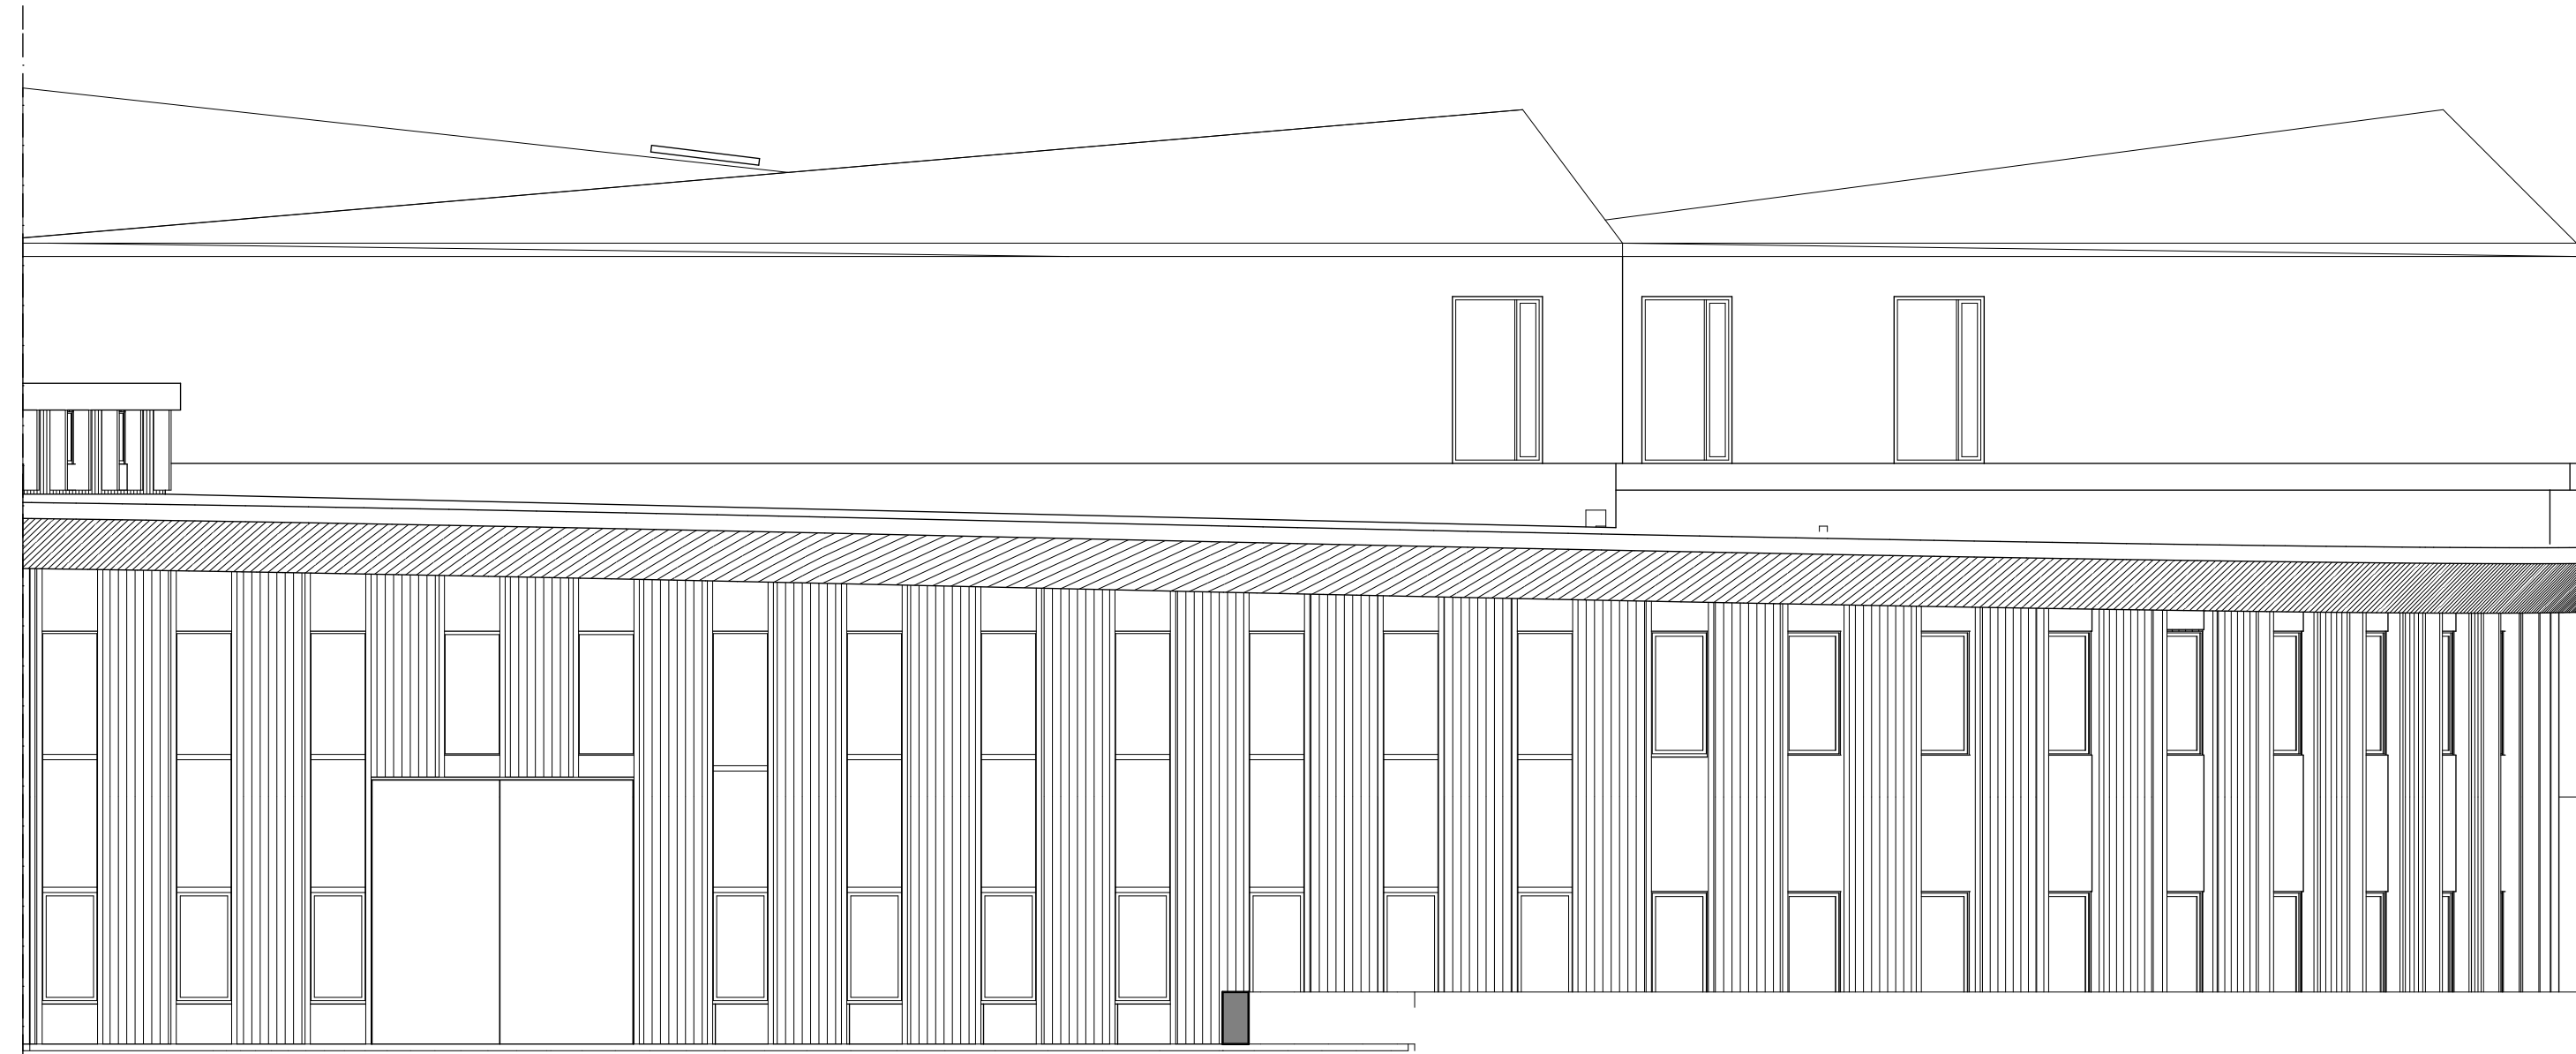



FASAD MOT NORR B
1:100



FASAD MOT VÄSTER C
1:100

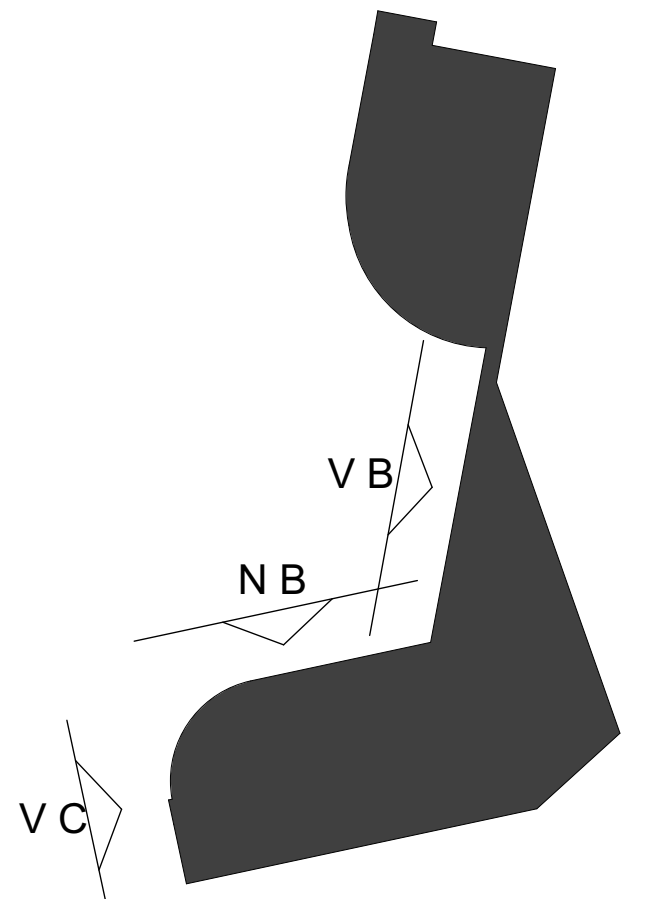

ORIENTERINGSFIGUR

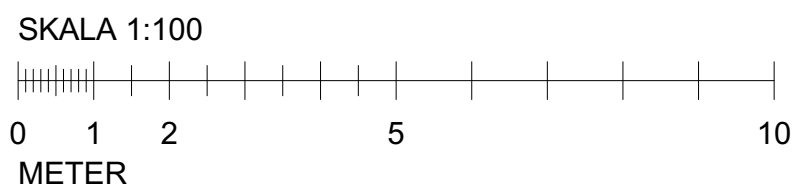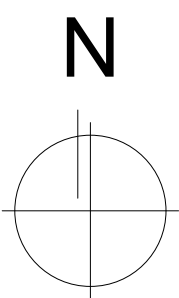

BET	ANT	ÄNDRINGEN AVSER	SIGN	DATUM
FÖRFRÅGNINGSUNDERLAG				
KRISTINEHAMNS TEKNIK- O INNOVATIONSCENTER, KTIC				
 TENGBOM Tengbom Växnäsgratan 9 653 40 Karlstad 054-400 50 50				
UPPDRAG NR 1022670	RTAD AV MAIV/ELEN	HANDLÄGGARE Jonas Haglund		
DATUM 2015-06-15	ANSVARIG Jonas Haglund			
FASADER (3)				
SKALA 1:100 (A1) 1:200 (A3)	NUMMER A40-3-113		BET	