


SITUATIONSPLAN RITAD PÅ NYBYGGNADSKARTA

Markera husets höjd genom "färdig golvhöjd" (FG).

Markera avstånd till tomtgräns med minst två mått så att husets placering fixeras.

Markera hus som rivs.

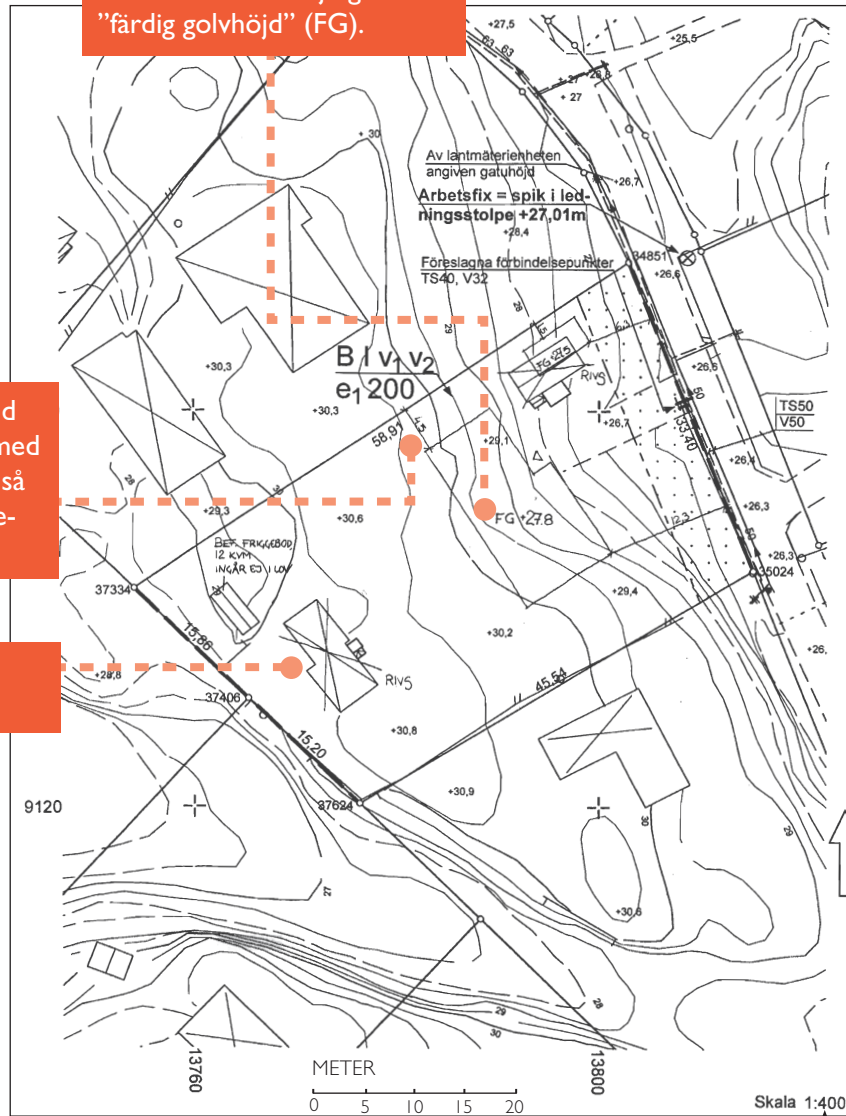

Nybyggnadskarta är i skala 1:400 eller 1:500 beroende av kommun. ↑

Nybyggnadskartan innehåller både själva kartan som syns här bredvid och en informationsdel som kan se olika ut i olika kommuner. Där finns viktig information som behövs vid handläggningen av din ansökan.

Det är viktigt att situationsplanen du lämnar in utgår från den nybyggnadskarta som tagits fram för din fastighet. Information om detaljplanebestämmelser, fastighetsgränser etc ska vara kvar i ursprungligt skick.