

SYSTEM I PLAN: SWEREF 99 13 30
SYSTEM I HÖJD: RH 2000

KARTEKLARATION:
GRUNDKARTA ENLIGT UNDERLAG FRÅN KRISTINEHAMNS KOMMUN

BEFINTLIGT

FASTIGHETSGRÄNS
STIG
HÖJDANGIVELSE
BELYSNINGSGSTOLPE

FÖRESLAGET

— — — — — ARBETSMRÅDESGRÄNS
— — — — — FASTIGHETSGRÄNS EJ FASTSTÄLLD

0/100 LÄNGDMÄTNING

ASFALT

 GRUS

AVBANINGSMASSOR

----- LÅGLINJE

81.09⁺ HÖJDANGIVELSE, FÖRESLAGEN

xxx LUTNINGSANGIVELSE

 SKYLTSTOLPE

□ DAGVATTENBRUNN PLANSIL

TRUMMA, D300 OM INTE ANNAT ANGES

→ → → DRÄNERINGSLEDNING SCHEM.

FG +647 LÄGSTA NIVÅ FÄRDIGT GOL

1000

TEORETISKT SLÄNTUTFALL

PLANSIL DAGVATTENBRUNN LÄGGS 5-10mm UNDER HÖJDSATT
ASFALTSYTA. NIVÅSKILLNAD UTJÄMNAS.


REV	ANT	ÄNDRINGEN AVSER	GODK	DATUM
-----	-----	-----------------	------	-------

Wermlands Infrakonsult AB
Verkstadsgatan 20A
652 19 KARLSTAD

Tel. 054-52 26 90
www.wikon.se



UPPDRAGSANSVARIG	UPPDRAGSNUMMER	KONSTR	GRANSK
L SASSNER	02022015	A ERIKSSON	
KARLSTAD	2022-xx-xx		

KRISTINEHAMNS KOMMUN


HÖJDPLAN
VÄG 1 0/062 - 0/165, VÄG 2 0/000 - 0/075
GC 3 0/000 - 0/042

PLAN

KONSTRUKTIONSNR	FORMAT A1	SKALA 1:200
OBJEKT NR	RITNINGSNR T-10-1-004	REV

[illegible]



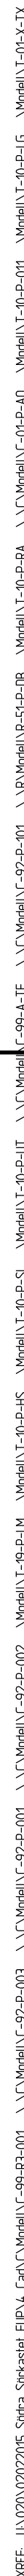

KOORDINATSYSTEM:
 SYSTEM I PLAN: SWEREF 99 13 30
 SYSTEM I HÖJD: RH 2000

KARTEKLARATION:
GRUNDKARTA ENLIGT UNDERLAG FRÅN KRISTINEHAMNS KOMMUN

BEFINTLIGT

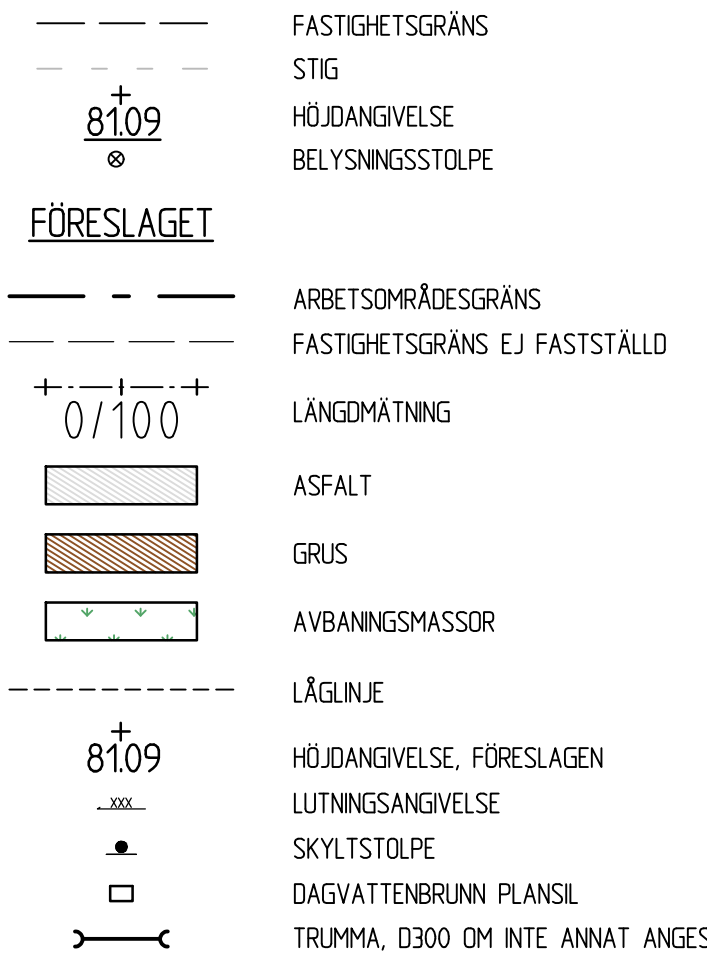

FG +64.7

[illegible]

		TEORETISKT SLANTUTFAL
--	--	-----------------------

PLANSIL DAGVATTENBRUNN LÄGGS 5-10mm UNDER HÖJDSATT
ASFALTSYTA. NIVÅSKILLNAD UTJÄMNAS.

REV	ANT	ÄNDRINGEN AVSER	GODK	DATUM
-----	-----	-----------------	------	-------

FÖR GRANSKNING 2023-01-25

Wermlands Infrakonsult AB
Verkstadsgatan 20A
652 19 KARLSTAD



Tel. 054-52 26 90
www.wikon.se

UPPDRAGSANSVARIG	UPPDRAGSNUMMER	KONSTR	GRANSK
L SASSNER	02022015	A ERIKSSON	
KARLSTAD	2022-xx-xx		


SÖDRA SÖRKASTET

KRISTINEHAMNS KOMMUN

HÖJDPLAN
VÄG 2 0/075 - 0/177
VÄG 1 0/395 - 0/495

FC PLAN

KONSTRUKTIONSNR	FORMAT A1	SKALA 1:200
OBJEKT NR	RITNINGSNR T-10-1-005	REV

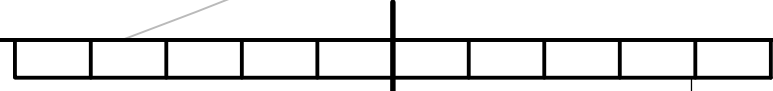

U:\020\02022015 Södra Sörkastelet FUP\4_Cad\T\RIde\T-10-1-006.dwg Skapad av: Adam Eriksson 2023 1 26 11:05

SYSTEM I PLAN: SWEREF 99 13 30
SYSTEM I HÖJD: RH 2000

KARTDEKLARATION:
GRUNDKARTA ENLIGT UNDERLAG FRÅN KRISTINEHAMNS KOMMUN

TECKENFÖRKLARING

BEFINTLIGT

— — — — —
— — — — —
+
81.09
⊗

FASTIGHETSGRÄNS
STIG
HÖJDANGIVELSE
BELYSNINGSTOLPE

FÖRESLAGET

— — — — — ARBETSSOMRÅDESGRÄNS
— — — — — FASTIGHETSGRÄNS EJ FASTSTÄLLD

0/100 LÄNGDMÄTNING

	ASFALT
	GRUS
	AVBANINGSMASSOR

----- LÅGLINJE

81.09 ⁺	HÖJDANGIVELSE, FÖRESLAGEN
--------------------	---------------------------

LUTNINGSANGIVELSE

SKYLTSTOLPE

TRIMMA Ø300 OM INTE A


→ → →

DRANERINGSLEIDUNG SCHEM.
PLACERING SE T-30-S-001


FG +64,7 LÄGSTA NIVÅ FÄRDIGT GOL

TEORETISKT SLÄNTUTFALL

ANMÄRKNINGAR

PLANSIL DAGVATTENBRUNN LÄGGS 5-10mm UNDER HÖJDSATT
ASFALTSYTA. NIVÅSKILLNAD UTJÄMNAS.

ORIENTERINGSFIGUR

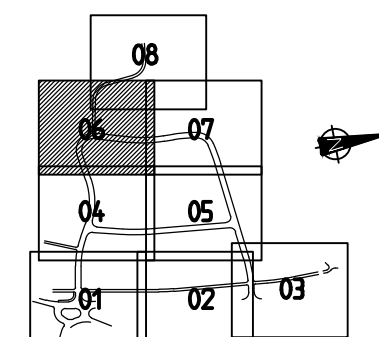

REV	ANT	ÄNDRINGEN AVSER	GODK	DATUM
-----	-----	-----------------	------	-------

FÖR GRANSKNING 2023-01-25

Wermlands Infrakonsult AB
Verkstadsgratan 20A
652 19 KARLSTAD

Tel. 054-52 26 90
www.wikon.se



UPPDRAGSANSVARIG	UPPDRAGSNUMMER	KONSTR	GRANSK
L SASSNER	02022015	A ERIKSSON	
KARLSTAD	2022-xx-xx		

SÖDRA SÖRKASTET

KRISTINEHAMNS KOMMUN

HÖJDPLAN

VÄG 1 0/165 - 0285
GC 2 0/000 - 0/045

PLAN

KONSTRUKTIONSNR	FORMAT A1	SKALA 1:200
OBJEKT NR	RITNINGSNR T-10-1-006	REV

KOORDINATSYSTEM:
SYSTEM | PLAN: SWEREF 99 13 30
SYSTEM | HÖJD: RH 2000

KARTEKLARATION:
GRUNDKARTA ENLIGT UNDERLAG FRÅN KRISTINEHAMNS KOMMUN

BEFINTLIGT

FASTIGHETSGRÄNS
STIG
HÖJDANGIVELSE
BELYSNINGSGSTOLPE

FÖRESLAGET

— — — — — ARBETSMRÅDESGRÄNS
— — — — — FASTIGHETSGRÄNS EJ FASTSTÄLLD

0/100 LÄNGDMÄTNING

ASFALT

 GRUS

AVBANINGSMASSOR

----- LÅGLINJE

81.09⁺ HÖJDANGIVELSE, FÖRESLAGEN

xxx LUTNINGSANGIVELSE

 SKYLTSTOLPE

□ DAGVATTENBRUNN PLANSIL

TRUMMA, D300 OM INTE ANNAT

→ → → DRÄNERINGSLEDNING SCHEM.

PLACERING SE T-30-S-001

FG #64, / LAGSTA NIVA FARDIGI GO

TEORETISKT SLÄNTUTFALL

PLANSIL DAGVATTENBRUNN LÄGGS 5-10mm UNDER HÖJDSATT
ASFALTSYTA. NIVÅSKILLNAD UTJÄMNAS.

REV	ANT	ÄNDRINGEN AVSER	GODK	DATUM
-----	-----	-----------------	------	-------

Wermlands Infrakonsult AB
Verkstadsgratan 20A
652 19 KARLSTAD



Tel. 054-52 26 90
www.wikon.se


UPPDRAGSANSVARIG	UPPDRAGSNUMMER	KONSTR	GRANSK
L SASSNER	02022015	A ERIKSSON	
KARLSTAD	2022-xx-xx		

KRISTINEHAMNS KOMMUN

HÖJDPLAN
VÄG 1 0/285 - 0/395

PLAN

KONSTRUKTIONSNR	FORMAT A1	SKALA 1:200
OBJEKT NR	RITNINGSNR T-10-1-007	REV

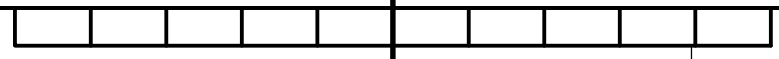

ANVISNINGAR

SYSTEM I PLAN: SWEREF 99 13 30
SYSTEM I HÖJD: RH 2000

KARTDEKLARATION:
GRUNDKARTA ENLIGT UNDERLAG FRÅN KRISTINEHAMNS KOMMUN

TECKENFÖRKLARING

BEFINTLIGT

— — —	FASTIGHETSGRÄNS
— — —	STIG
$\frac{+}{81.09}$	HÖJDANGIVELSE
$\otimes$	BELYSNINGSTOLPE

FÖRESLAGET

— — — — — ARBETSOMRÅDESGRÄNS
— — — — — FASTIGHETSGRÄNS EJ FASTSTÄLLD

0/100 LÄNGDMÄTNING

ASFALT



GRUS

AVBANINGSMASSOR

----- LÅGLINJE

81.09 ⁺	HÖJDANGIVELSE, FÖRESLAGEN
--------------------	---------------------------

LUTNINGSANGIVELSE

TRUMMA, D300 OM INTE AN

→ → →


FG +64,7 LÄGSTA NIVÅ FÄRDIGT GOL

TEORETISKT SLÄNTUTFALL

ANMÄRKNINGAR

PLANSIL DAGVATTENBRUNN LÄGGS 5-10mm UNDER HÖJDSATT
ASFALTSYTA. NIVÅSKILLNAD UTJÄMNAS.

ORIENTERINGSFIGUR

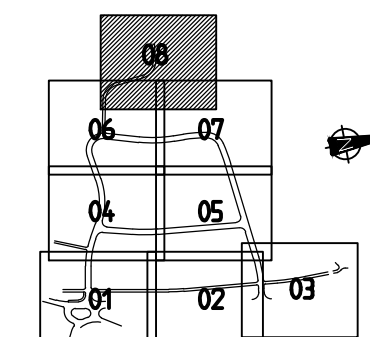

REV	ANT	ÄNDRINGEN AVSER	GÖDK	DATUM
-----	-----	-----------------	------	-------

FÖR GRANSKNING 2023-01-25

Wernlands Infrakonsult AB
Verkstadsgratan 20A
652 19 KARLSTAD

Tel. 054-52 26 90
www.wikon.se

UPPDRAGSANSVARIG	UPPDRAGSNUMMER	KONSTR	GRANSK
L SASSNER	02022015	A ERIKSSON	
KARLSTAD	2022-xx-xx		

SÖDRA SÖRKASTET

KRISTINEHAMNS KOMMUN

HÖJDPLAN
GC 2 0/045 - 0/145


PLAN

KONSTRUKTIONSNR	FORMAT A1	SKALA 1:200
OBJEKT NR	RITNINGSNR T-10-1-008	REV


[illegible]



VÄG 1

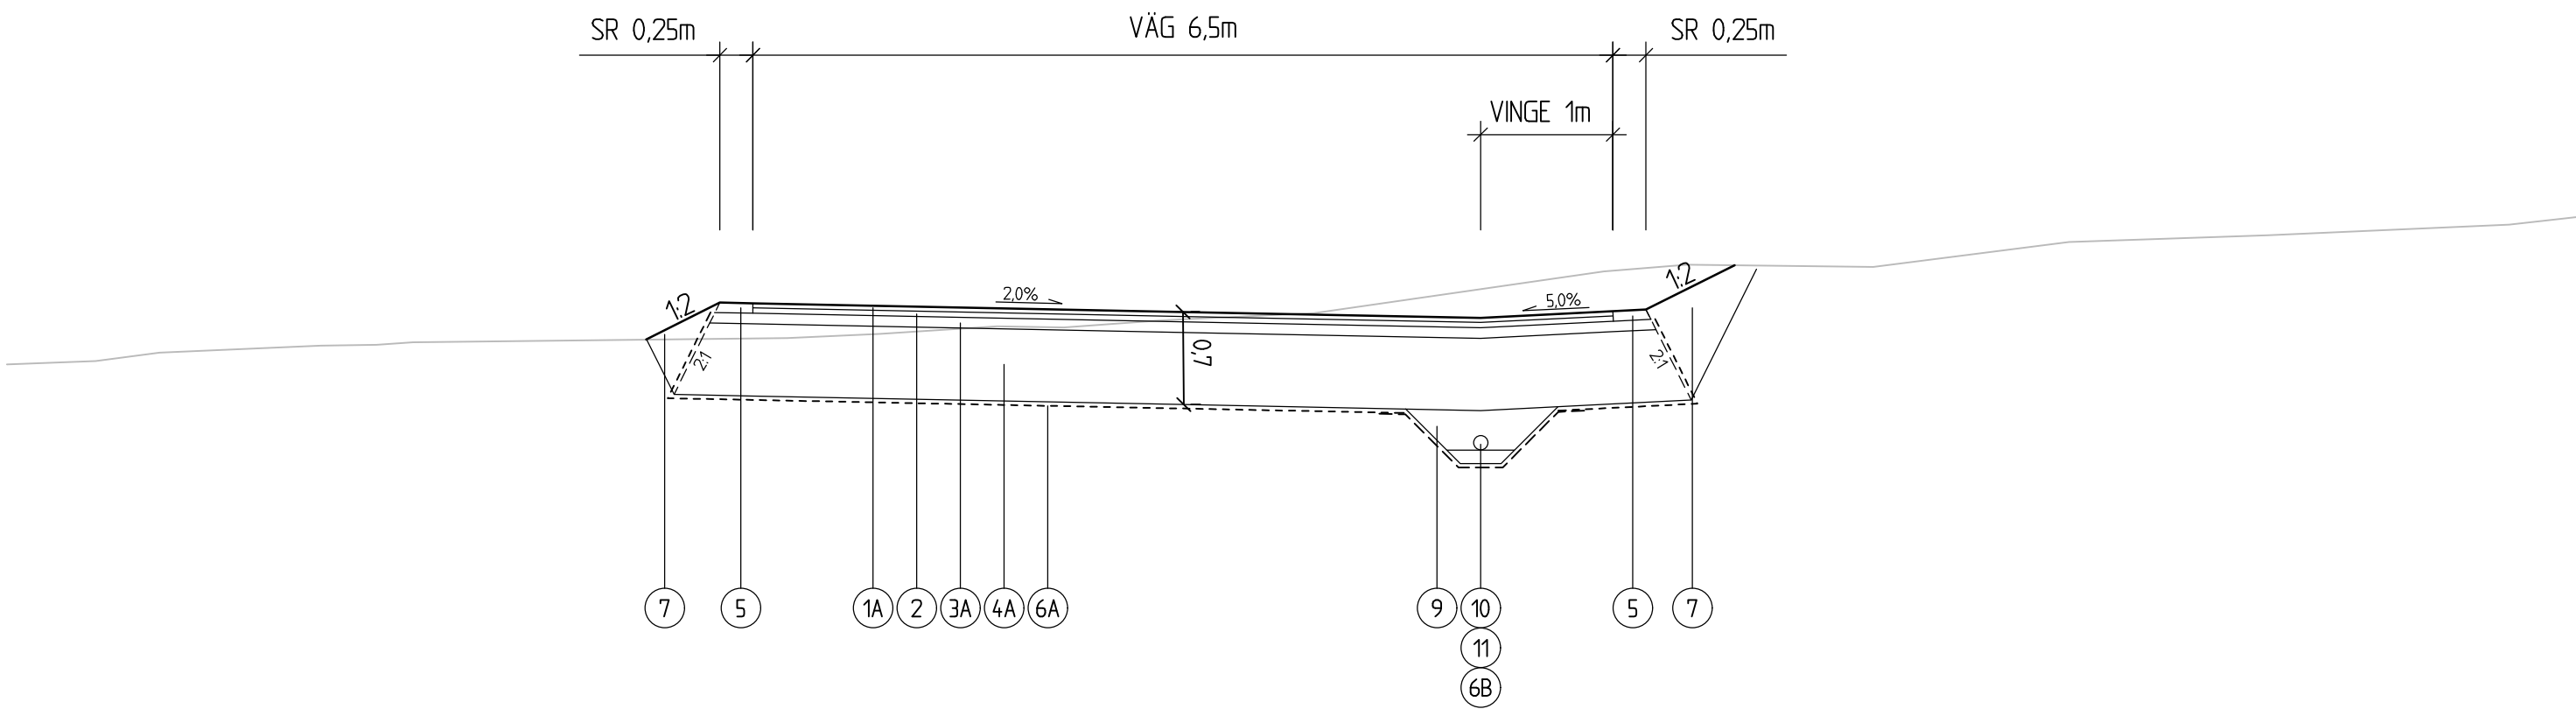


VÄG 2

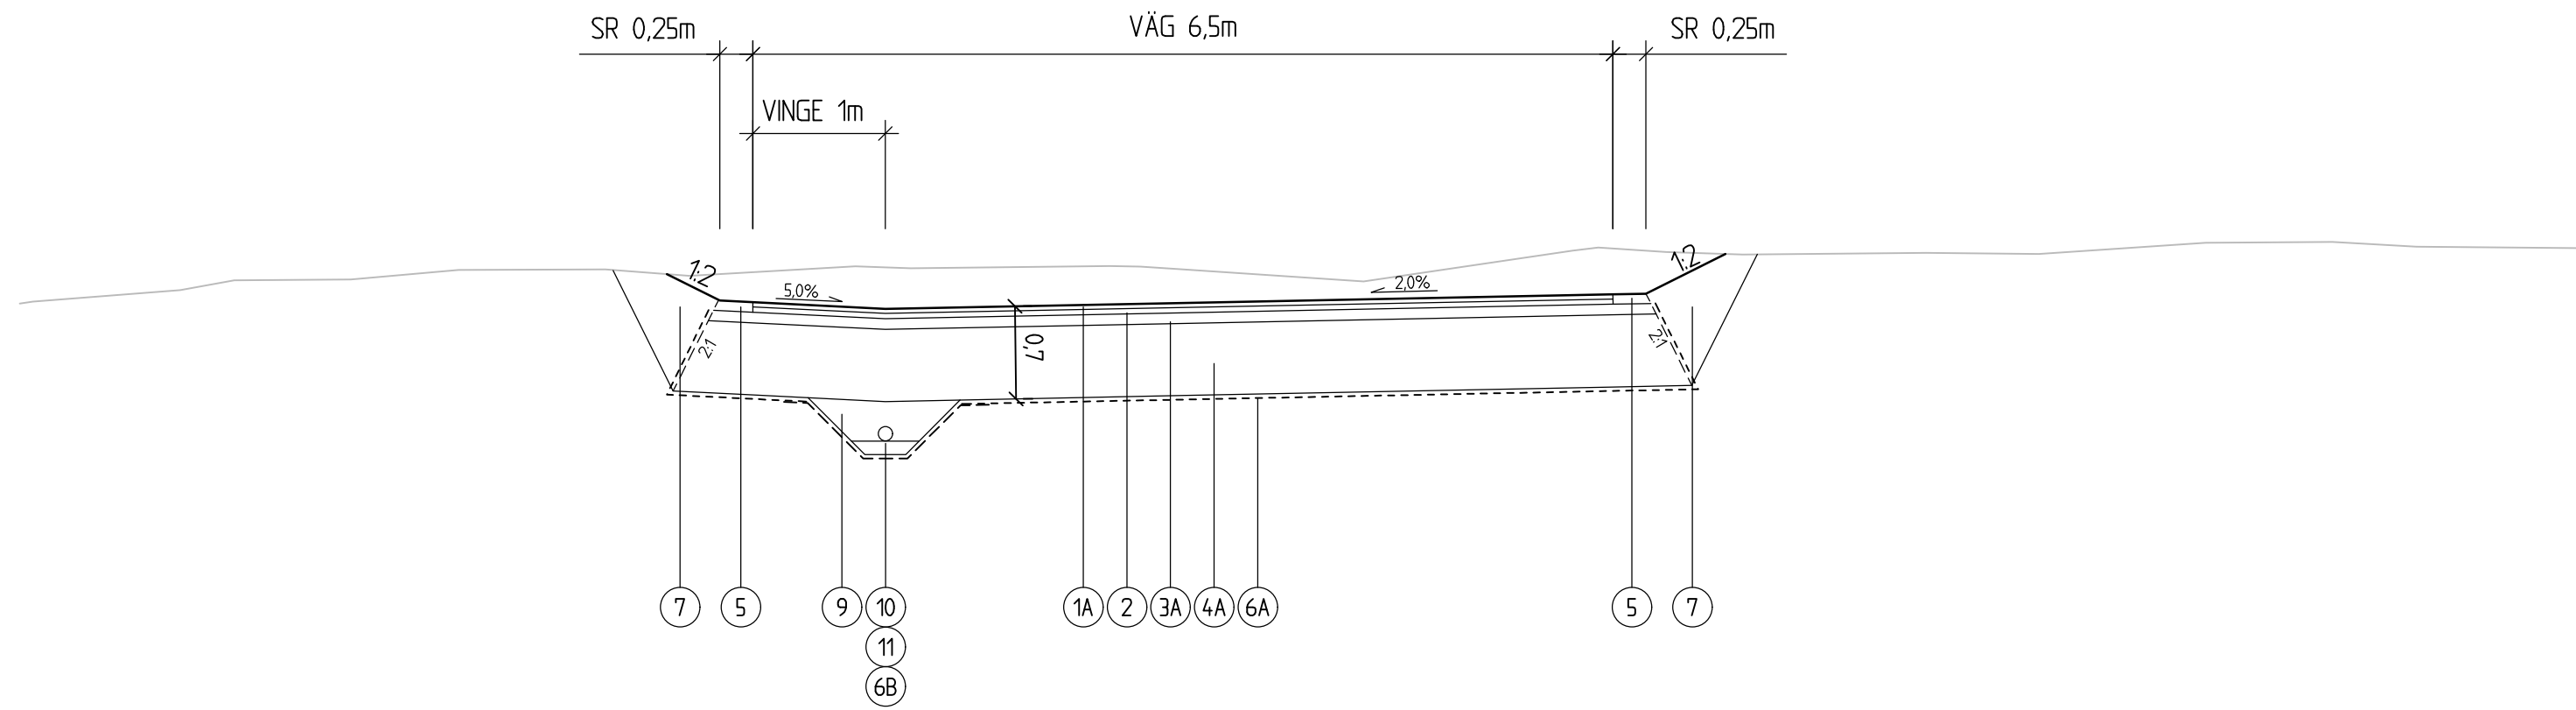


GC 1

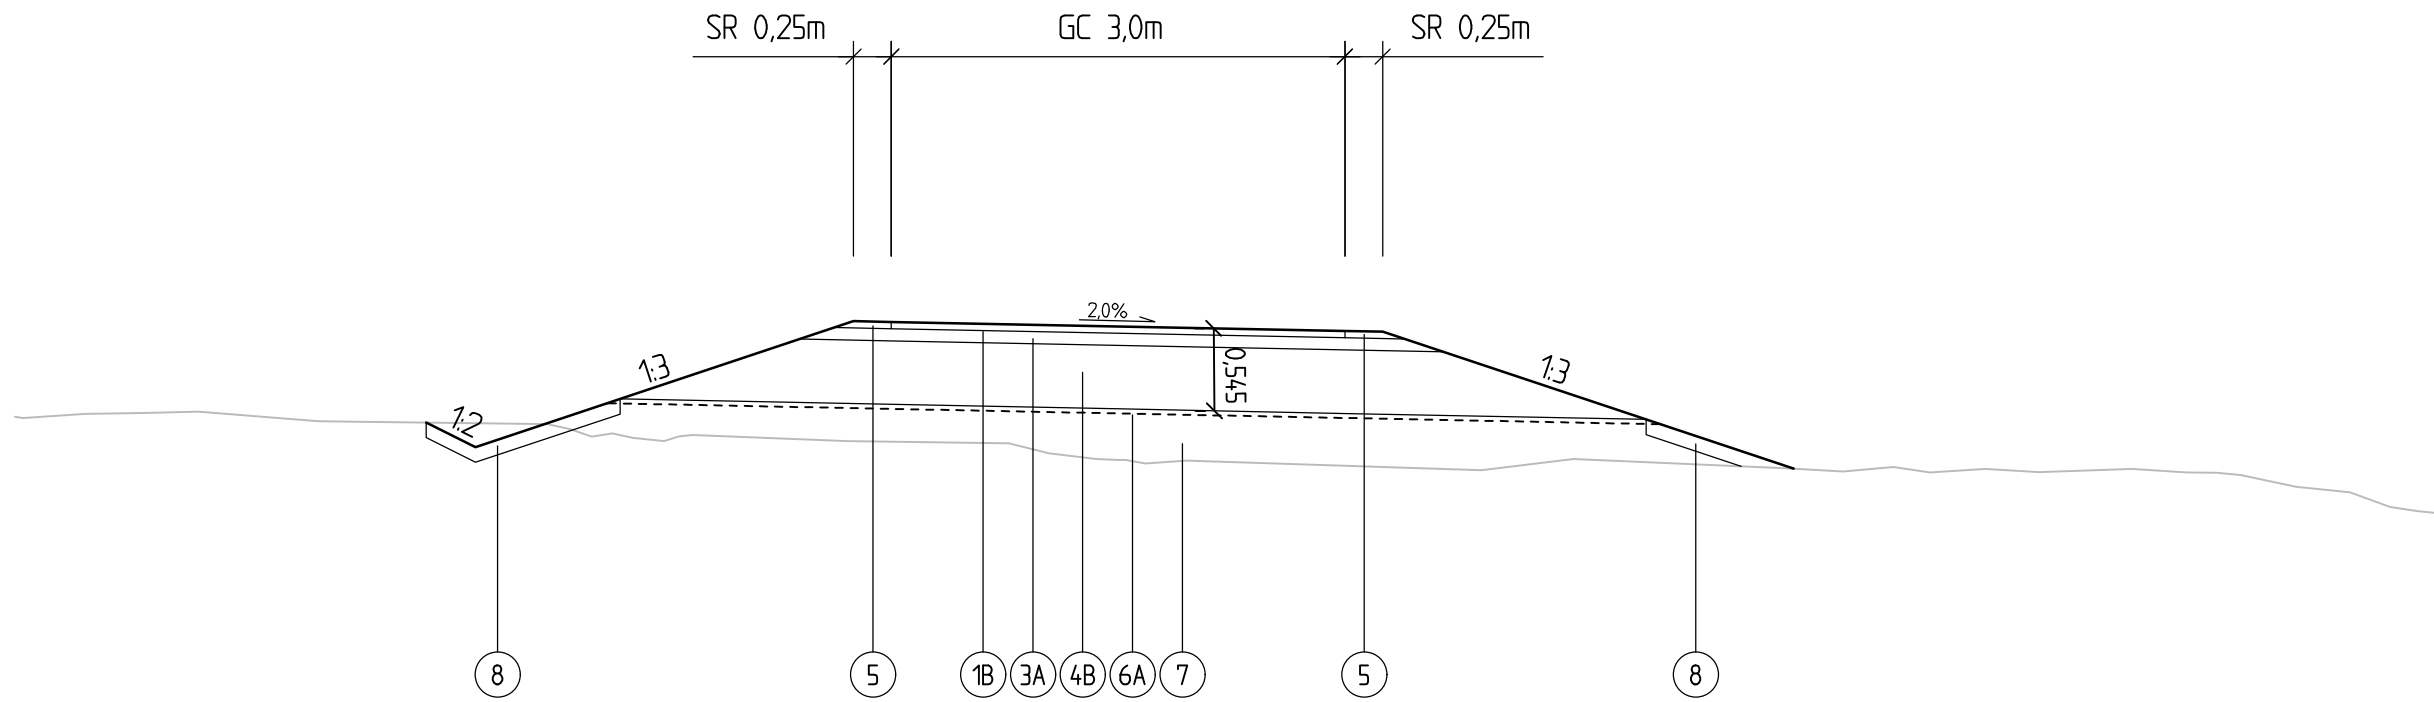

GC 2

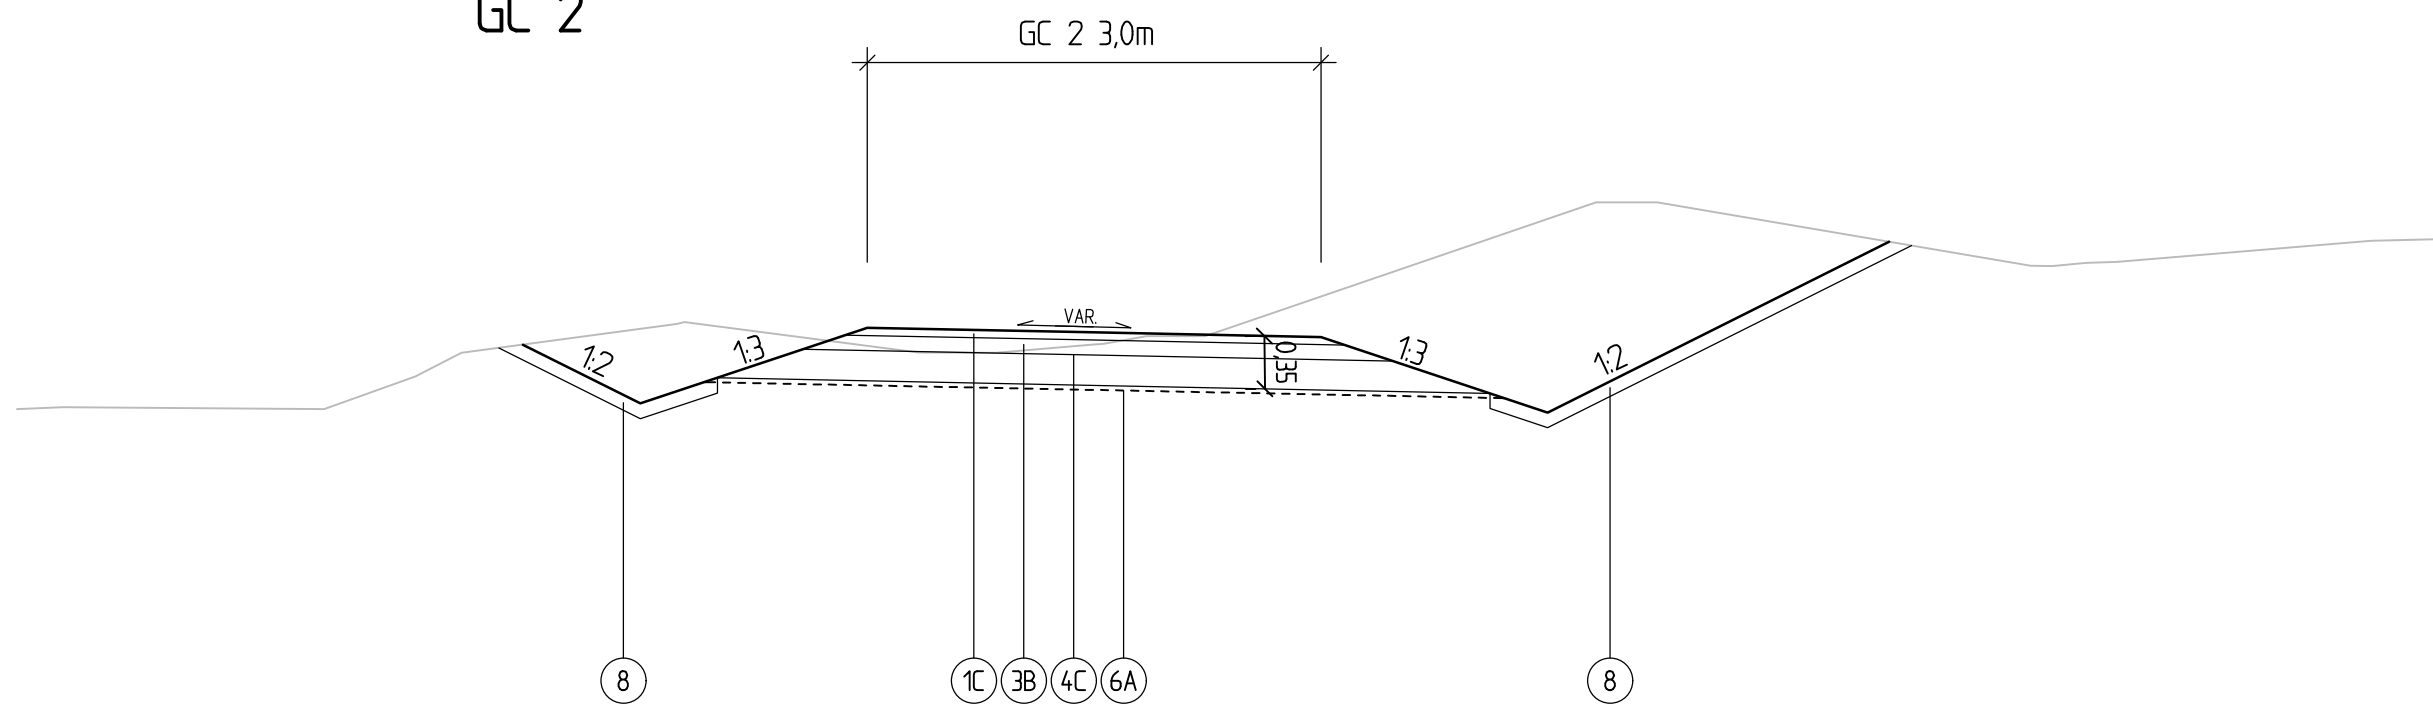

GC 3

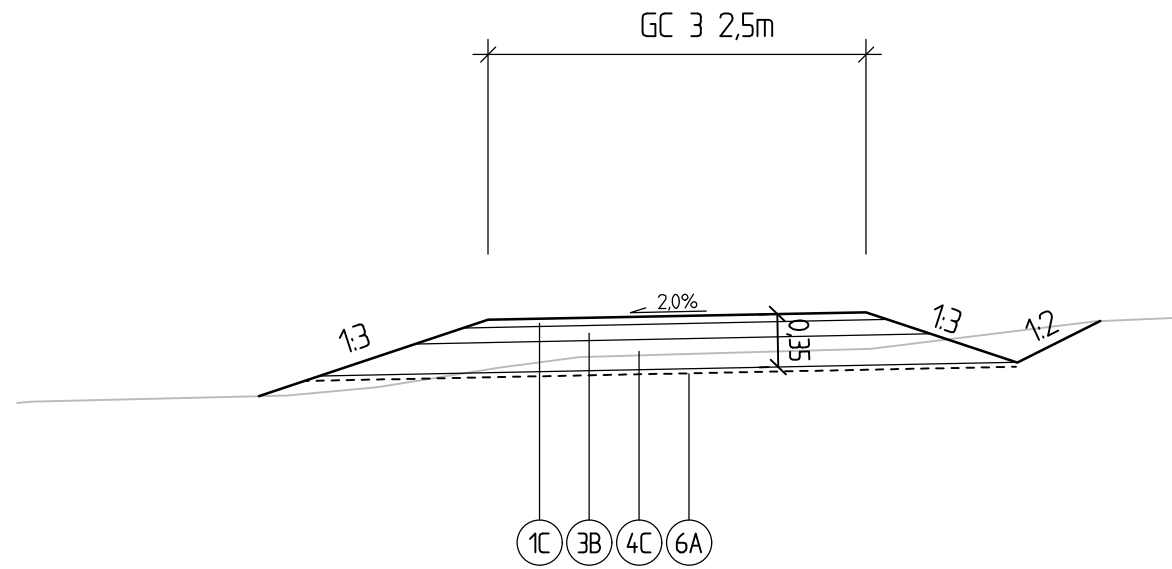

MATERIALTABELL			
NR	BENÄMNING	MATERIAL	TJOCKLEK mm
1A	SLITLAGER	ABT11 100/150	35
1B	SLITLAGER	ABT11 100/150	45
1C	GRUSSLITLAGER	KROSS 0-16	50
2	BUNDET BÄRLAGER	AG16 100/150	40
3A	OBUNDET BÄRLAGER	KROSSAT BERGMATERIAL 0-315	80
3B	OBUNDET BÄRLAGET	KROSSAT BERGMATERIAL 0-315	100
4A	FÖRSTÄRKNINGSLAGER	KROSSAT BERGMATERIAL	545
4B	FÖRSTÄRKNINGSLAGER	KROSSAT BERGMATERIAL	420
4C	FÖRSTÄRKNINGSLAGER	KROSSATBERGMATERIAL	200
5	STÖDREMSA	KROSSAT BERGMATERIAL 0-16	VAR.
6A	MTRL SKILJANDE LAGER	GEOTEXTIL N3	-
6B	MTRL SKILJANDE LAGER	GEOTEXTIL N1	-
7	FYLL	FYLLNADSMASSOR	VAR.
8	SLÄNTBEKLÄDNAD	AVBANINGSMASSOR	100
9	KRINGFYLL	KROSSAT BERGMATERIAL	-
10	DRÄNERINGSLEDNING	PE Ø110	-
11	LEDNINGSBÄDD	KROSSAT BERGMATERIAL	100

REV	ANT	ÄNDRINGEN AVSER	GGDK	DATUM
-----	-----	-----------------	------	-------

FÖR GRANSKNING 2023-01-25

Wermlands Infrakonsult AB
Verkstadsgratan 20A
652 19 KARLSTAD

Tel. 054-52 26 90
www.wikon.se



UPPDRAGSANSVARIG	UPPDRAGSNUMMER	KONSTR	GRANSK
L SASSNER	02022015	A ERIKSSON	
KARLSTAD		2022-xx-xx	

SÖDRA SÖRKASTET

KRISTINEHAMNS KOMMUN

VÄG 1, VÄG 2,
GC 1, GC 2, GC 3

NORMALSEKTION

KONSTRUKTIONSNR	FORMAT	SKALA
	A1	1:50
OBJEKT NR	RITNINGSNR	REV
	T-30-S-001	